

PLAN DE RESERVATION

Résidence Saint Julien
rue St-Anne

PARC SAINT-JULIEN

APPARTEMENT	NIVEAU	TYPE
304	R+3	T3

PLAN DE REPERAGE

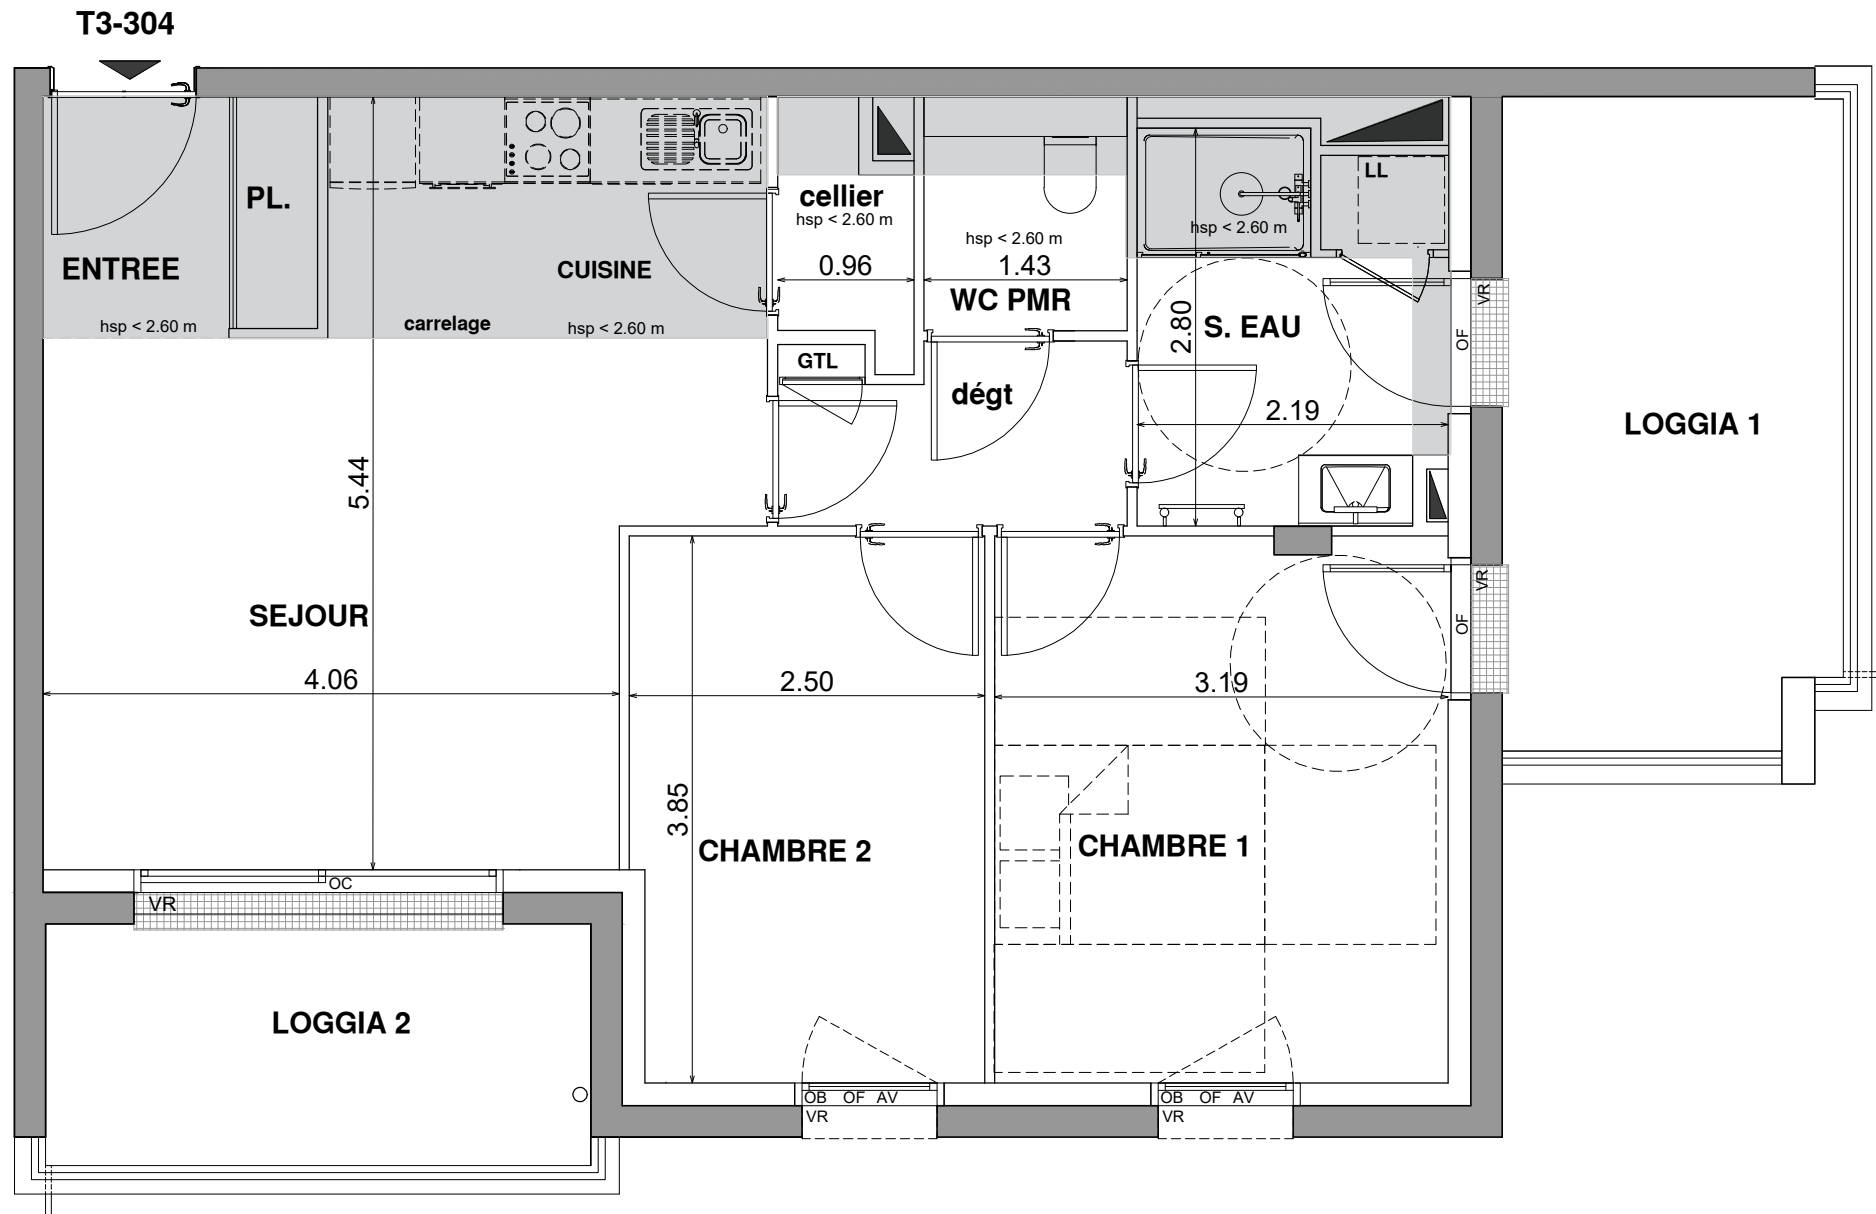


TABLEAU DE SURFACES	
Séjour + cuisine	21.80 m ²
Chambre 01	12.22 m ²
Chambre 02	9.45 m ²
SDE	5.76 m ²
Entrée	3.24 m ²
Cellier	1.45 m ²
WC	2.36 m ²
dégt	2.88 m ²
SURFACE HABITABLE TOTALE	
loggia 1	10.80 m ²
loggia 2	6.50 m ²
HAUTEUR SOUS PLAFOND SAUF INDICATION SUR PLAN	
2.60m	
NOTA : la surface habitable de la pièce comprend la surface de placard.	
Date de création: 22/05/2024 Date d'actualisation:	

LEGENDE

- | | |
|----------------------------------|-------------------------------|
| HSP Hauteur Sous plafond | • Réfrigérateur |
| OF Ouvrant à la française | ••• Cuisson |
| PF Porte Fenêtre | LV Lave vaisselle |
| F Fixe | LL Lave linge |
| OB Fenêtre Oscillo batant | GTL Tableau électrique |
| OC Ouvrant coulissant | ☐ Chaudière individuel le gaz |
| VR Volet Roulant | ⊙ Ballon d'eau chaude |
| AM Allège maçonné | PL Placard |
| AV Allège vitré | ⚡ Faux plafond |
| GC01 Garde-corps métallique | |
| GC02 Garde-corps métallique | |
| GC03 Garde-corps allège béton | |
| Changeement de revêtement de sol | |
| Caillebotis | |

parties avec soffite :
hauteur sous plafond : environ 2.30 m



NOTA:
Des modifications sont susceptibles d'être apportées à ce plan en fonction des nécessités techniques de la réalisation tant en ce qui concerne les dimensions de l'équipement. La position et les dimensions du doublage thermique et/ou acoustique peuvent être modifiées.
Les surfaces indiquées sont approximatives, les hauteurs sous plafond et celles d'allèges ou de seuils peuvent être légèrement modifiées. Les retombées, soffites, faux plafonds, trappes dénivelés de terrain ainsi que l'emplacement et la nature des équipements sanitaires ne sont pas tous figurés ou le sont à titre indicatif.
L'aménagement de la cuisine est donné à titre indicatif. Les côtes, les surfaces et hauteurs indiquées peuvent varier légèrement en fonction des impératifs de construction. Des modifications de détails nécessaires pour des raisons d'ordre technique ou administratif pourront être apportées sur les plans.
Les servitudes de passage éventuellement nécessaires pour l'entretien d'équipements communs ainsi que les canalisations ne sont pas indiquées ou le sont à titre indicatif.
Le sens d'ouverture des ouvrants et des volets battants et/ou coulissants est représenté à titre indicatif et reste au choix de l'architecte.
Les implantations, nombre et taille des corps sont donnés à titre indicatif et sont susceptibles d'être modifiés par l'architecte.
Des modifications sont susceptibles d'être apportées à ce plan en fonction des nécessités techniques, tant en ce qui concerne les implantations que les dimensions.



S.E.L.A.S ROLLAND & ASSOCIES
53 rue Toussaint BP 22431
49024 ANGERS CEDEX 02
Téléphone : 02.41.88.15.34
www.frederic-rolland.com



CONSTRUCTION DE 41 LOGEMENTS - RUE SAINT-ANNE - 53000 LAVAL
PROMOCIL
1 rue Charles Fabry
72013 LE MANS Cedex 2
Téléphone : 02.43.43.79.53