


Département de la Mayenne
 Commune de CHATEAU GONTIER
 Lotissement "LE CHINTRE"
 Maître d'Ouvrage : ATREALIS AMENAGEMENT

LOT N°14 - Section 024 B - Parcelle n°2127


PLAN DE PRE-COMMERCIALISATION

Dossier 19-48 / Echelle : 1/250

Rattachement au RGF93-CC48 et NGF par GPS le 31/05/2019
 L'emplacement des branchements des réseaux (Eaux Usées et Pluviales - AEP - BT - Télécom Télécom) est susceptible d'être modifié suivant les plans d'exécution validés par les gestionnaires de ces réseaux
 De même, les acquéreurs devront vérifier la topographie des lots et les fils d'eau des branchements, pouvant être modifiés lors des travaux de viabilisation

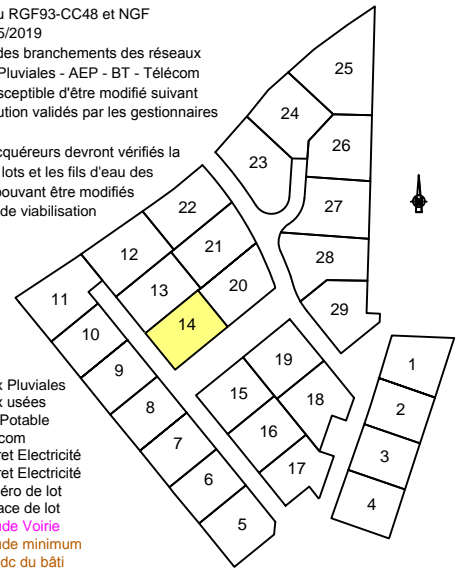

- Eaux Pluviales
- Eaux usées
- Eau Potable
- Télécom
- Coffret Electricité
- Coffret Electricité
- Numéro de lot
- Surface de lot
- 526 m²
- 70.36
- Altitude Voirie
- Z Rdc mini 61.50m
- Altitude minimum du Rdc du bâti

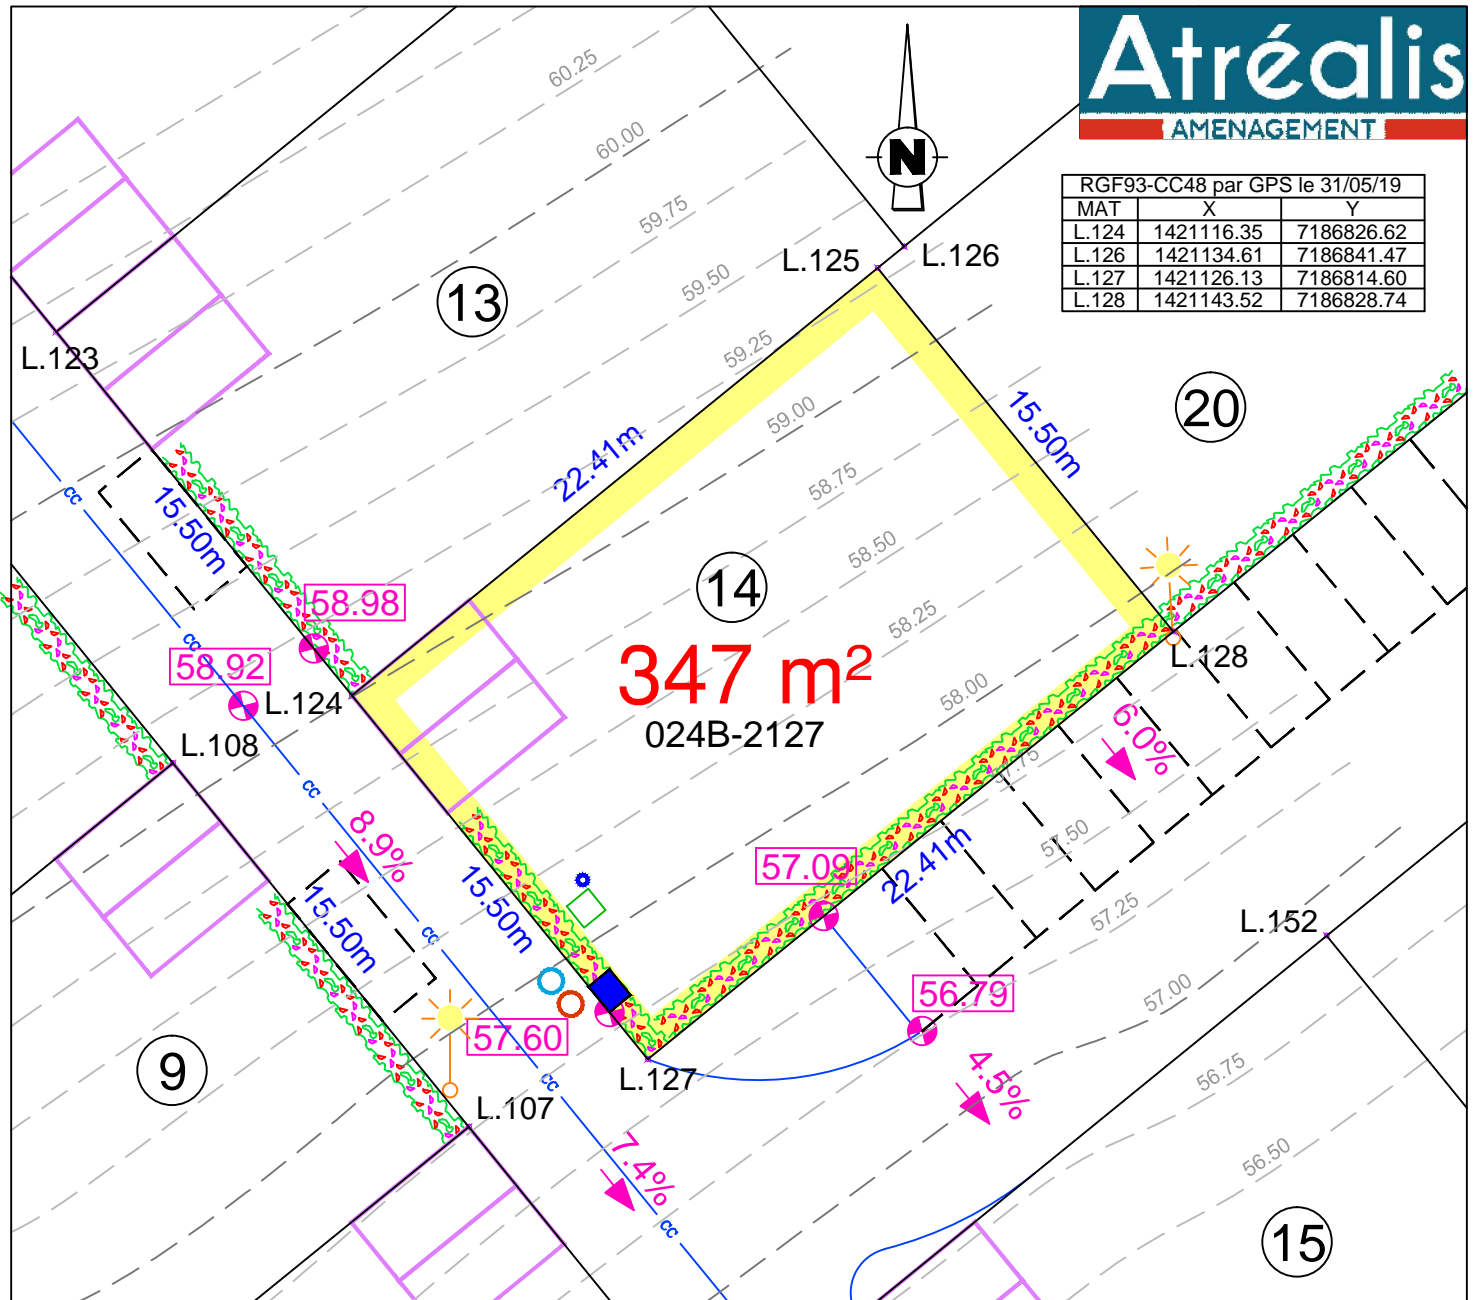

GEOMETRE-EXPERT
 CONSEILLER VALORISER GARANTIR

N° d'inscription 2013B200004

SARL David Maillard

Géomètre - Bureau d'Etudes

8, rue René Diehl - 53000 LAVAL / 06-78-26-56-58 / dmaillard53@gmail.com