


Département de la Mayenne
Commune de CHATEAU GONTIER
Lotissement "LE CHINTRE"
Maitre d'Ouvrage : ATREALIS AMENAGEMENT

LOT N°20 - Section 024 B - Parcelle n°2133

PLAN DE PRE-COMMERCIALISATION


Dossier 19-48 / Echelle : 1/250

Rattachement au RGF93-CC48 et NGF par GPS le 31/05/2019
L'emplacement des branchements des réseaux (Eaux Usées et Pluviales - AEP - BT - Télécom Télécom) est susceptible d'être modifié suivant les plans d'exécution validés par les gestionnaires de ces réseaux
De même, les acquéreurs devront vérifier la topographie des lots et les fils d'eau des branchements, pouvant être modifiés lors des travaux de viabilisation

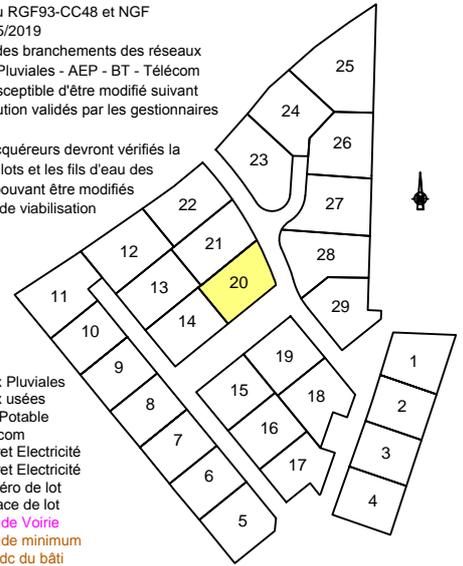

Eaux Pluviales
Eaux usées
Eau Potable
Télécom
Coffret Electricité
Coffret Electricité
Numéro de lot
Surface de lot
Altitude Voirie
Altitude minimum du Rdc du bâti

| MAT | X | Y |
|-------|------------|------------|
| L.125 | 1421133.74 | 7186840.77 |
| L.126 | 1421134.61 | 7186841.47 |
| L.128 | 1421143.52 | 7186828.74 |
| L.129 | 1421159.20 | 7186841.50 |
| L.130 | 1421159.01 | 7186842.37 |
| L.131 | 1421158.74 | 7186843.23 |
| L.133 | 1421156.07 | 7186849.91 |
| L.135 | 1421152.99 | 7186856.42 |

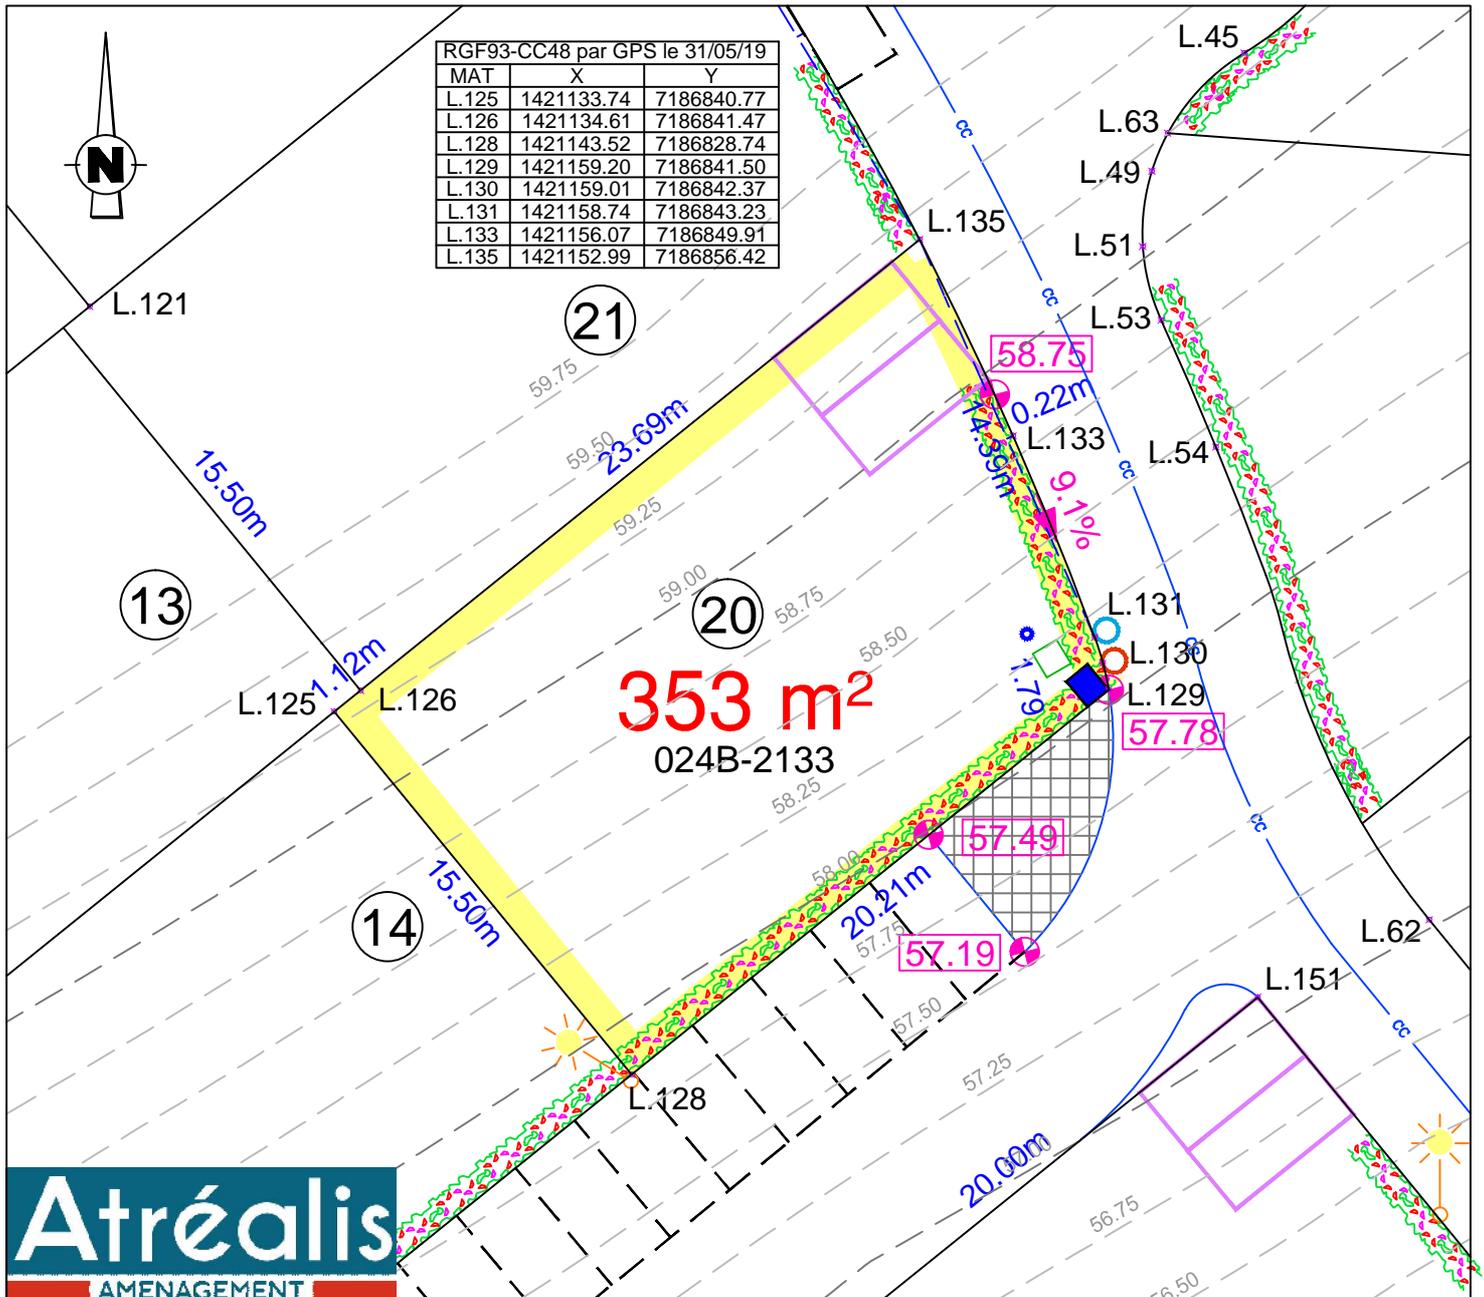

Atréalis
AMENAGEMENT



GEOMETRE-EXPERT
CONSEILLER VALORISER GARANTIR

N° d'inscription 2013B200004

SARL David Maillard

Géomètre - Bureau d'Etudes

8, rue René Diehl - 53000 LAVAL / 06-78-26-56-58 / dmaillard53@gmail.com