


Département de la Mayenne
Commune de CHATEAU GONTIER
Lotissement "LE CHINTRE"
Maitre d'Ouvrage : ATREALIS AMENAGEMENT

LOT N°23 - Section 024 B - Parcelle n°2136


PLAN DE PRE-COMMERCIALISATION

Dossier 19-48 / Echelle : 1/250

Rattachement au RGF93-CC48 et NGF par GPS le 31/05/2019
L'emplacement des branchements des réseaux (Eaux Usées et Pluviales - AEP - BT - Télécom Télécom) est susceptible d'être modifié suivant les plans d'exécution validés par les gestionnaires de ces réseaux
De même, les acquéreurs devront vérifier la topographie des lots et les fils d'eau des branchements, pouvant être modifiés lors des travaux de viabilisation

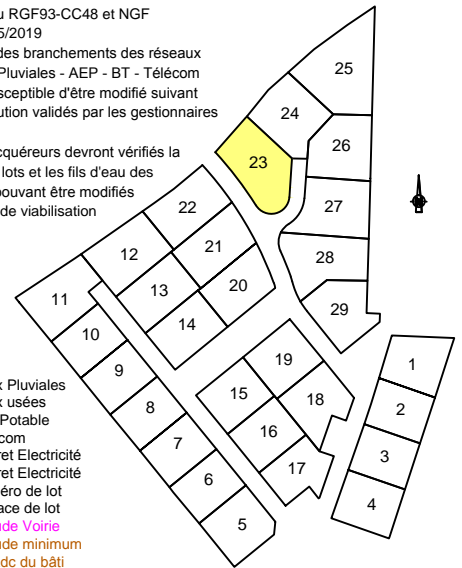

RGF93-CC48 par GPS le 31/05/2019		
MAT	X	Y
L.1	1421139.42	7186886.38
L.3	1421146.53	7186877.89
L.5	1421152.85	7186868.79
L.9	1421155.69	7186866.42
L.13	1421159.38	7186866.17
L.17	1421162.52	7186868.13
L.21	1421163.91	7186871.55
L.22	1421164.84	7186884.39
L.23	1421149.85	7186898.30
L.24	1421149.47	7186897.84

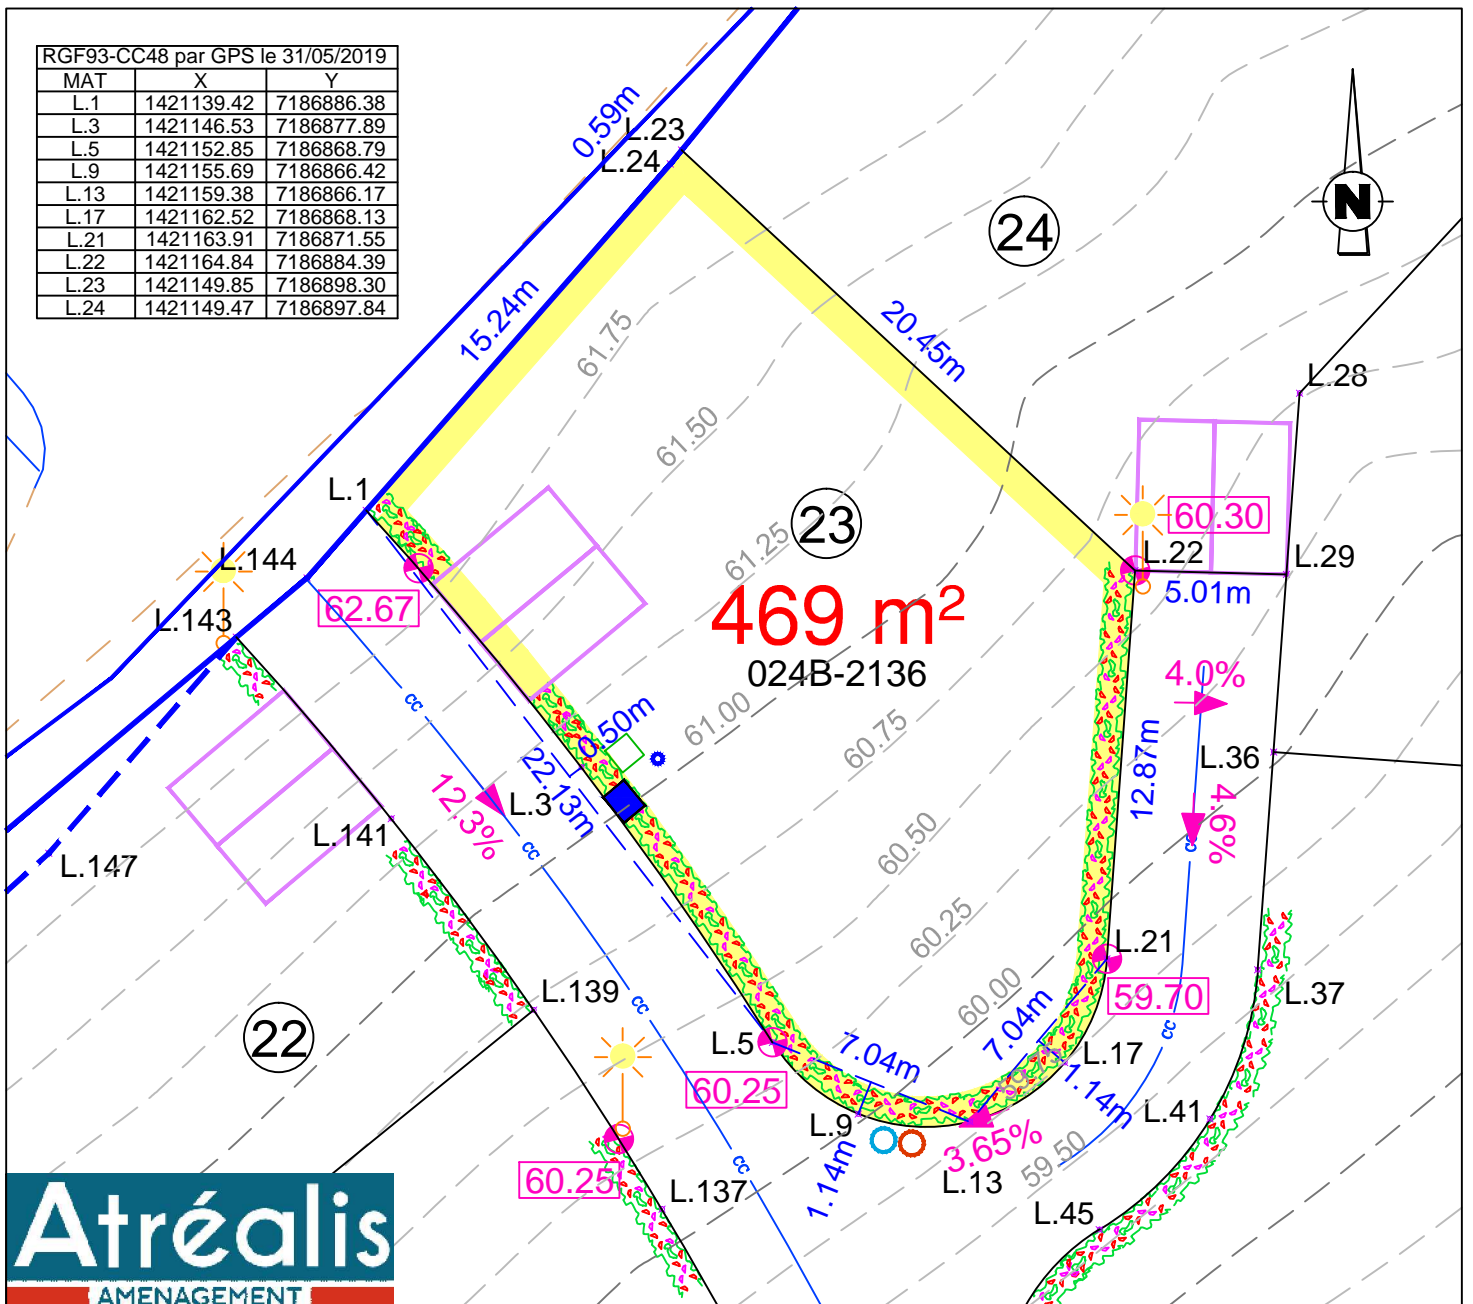

GEOMETRE-EXPERT
CONSEILLER VALORISER GARANTIR

N° d'inscription 2013B200004

SARL David Maillard

Géomètre - Bureau d'Etudes