

DEPARTEMENT DE LA SARTHE
Commune de LA SUZE SUR SARTHE
Lotissement "Les Epinettes 4 "

PLAN DE VENTE

LOT 89	Adresse :	Superficie: 525 m ² Cadastre: Surface plancher: 300m ²	Le nivellement est rattaché au système I.G.N. 69
	Réalisé en juillet 2023		
Arrêté Municipal n°PA07234621Z0002 09/07/2021			


Document provisoire

PLAN DE SITUATION



LEGENDE

- Accès à la parcelle imposé 5m*5m
- Haie plantée par l'aménageur sur l'emprise du lot privatif
- Zone non constructible d'une largeur de 1.50m non close
- Zone de 10.00m inconstrucible sauf annexe
- Cote voirie projet : 56.99 Cote bassin projet : 56.99
- Cote NGF minimale pour le RDC fini de la construction principale
- Arbres à conserver
- Espaces verts (Engazonnements / Massifs, couvert-dol)
- Surface cessible
- Chaussée
- Cheminement piéton + cycle
- Cheminement piéton
- Stationnement
- Potelet
- Périmètre du lotissement
- Raccordement Eaux Pluviales - Projet
- Raccordement Eaux Usées - Projet
- Raccordement Réseau Basse tension - Projet
- Raccordement GAZ - Projet
- Raccordement Télécom - Projet
- Raccordement Adduction d'eau potable - Projet

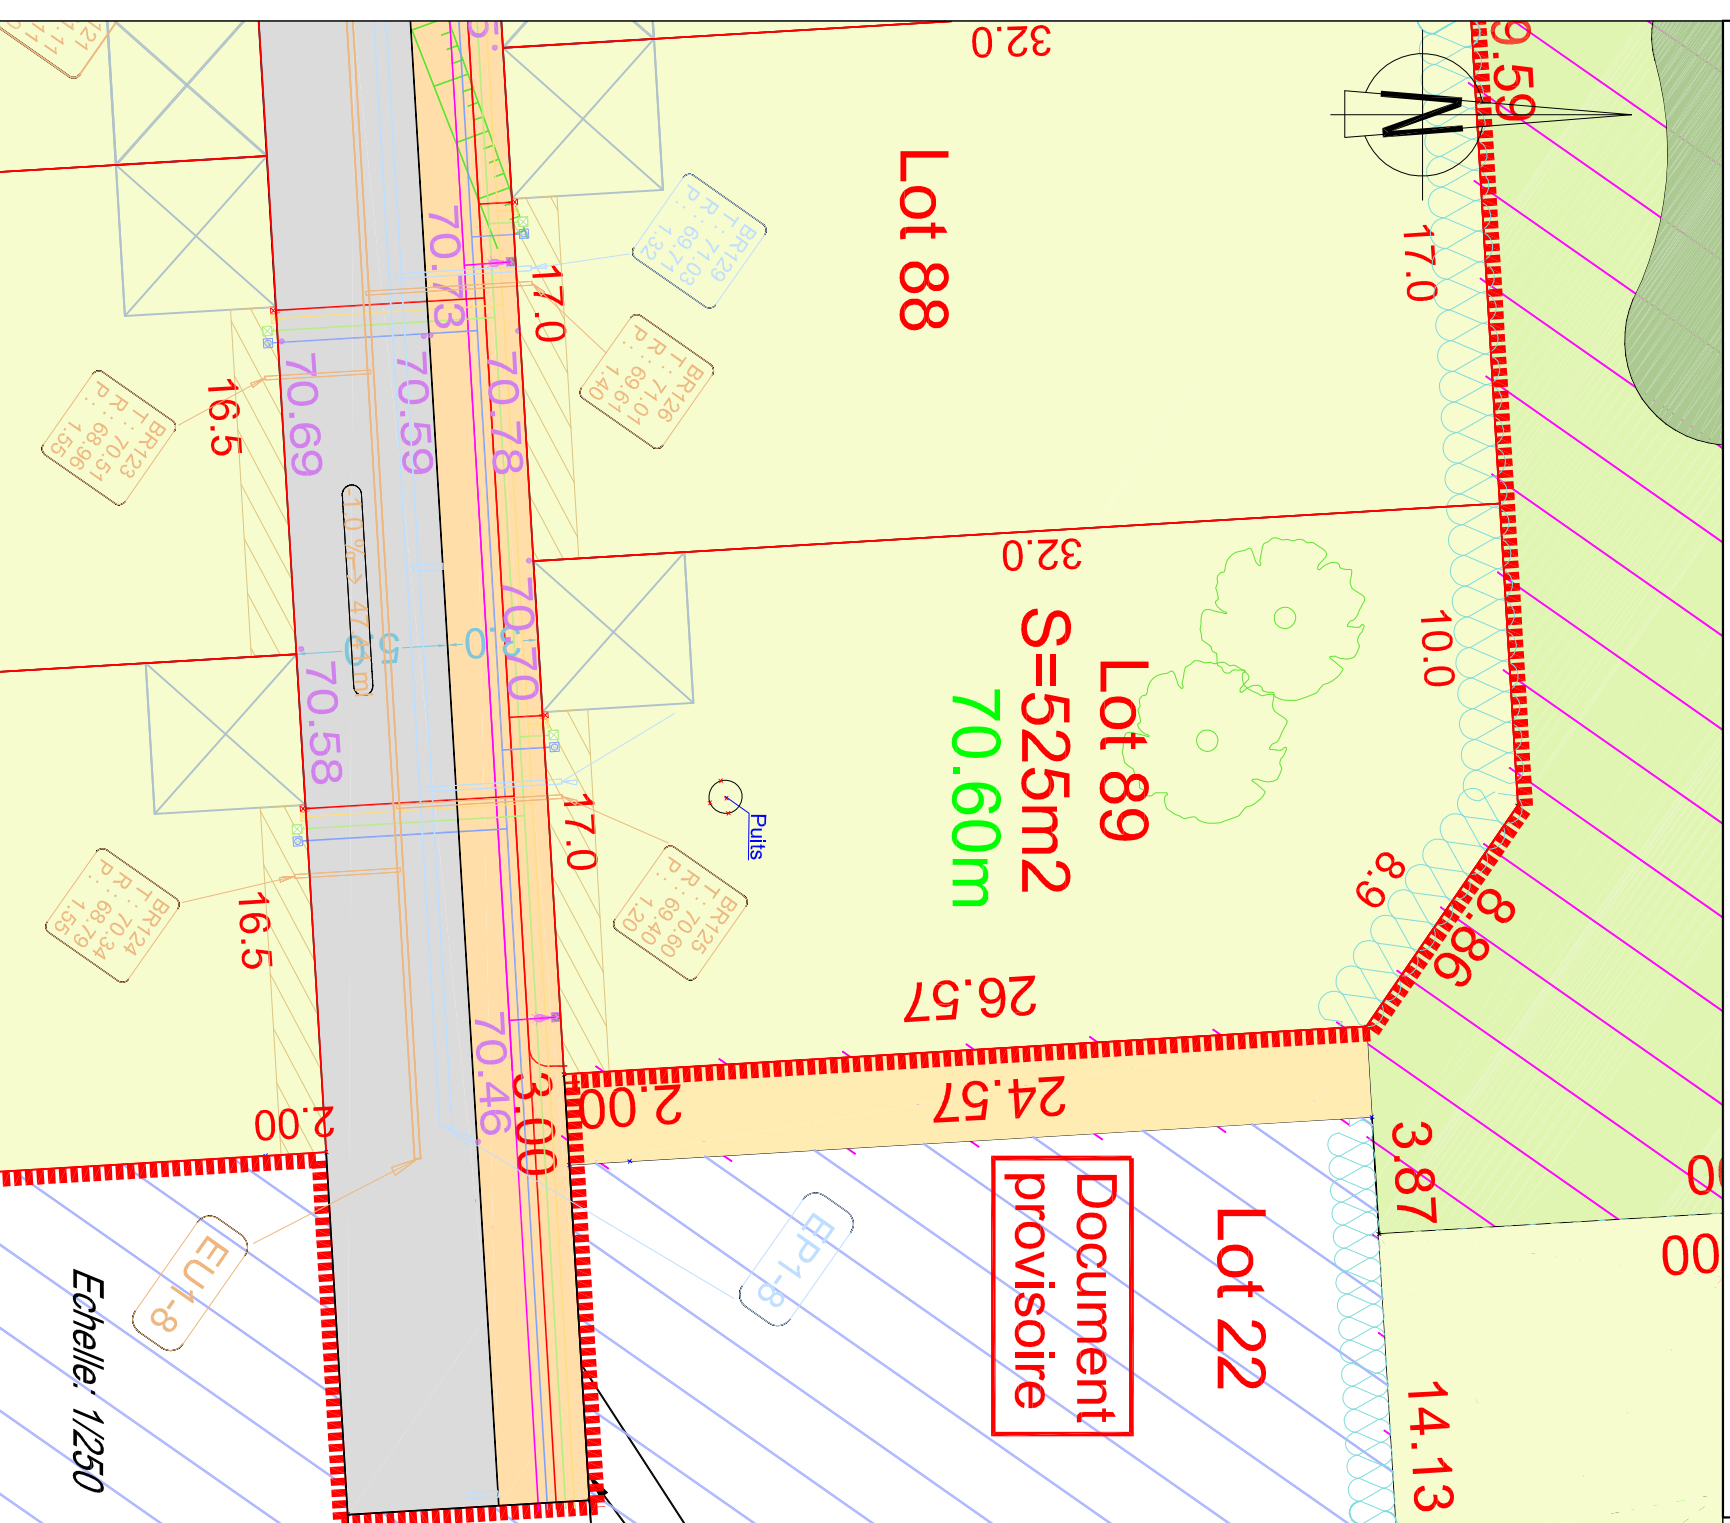

Réf: 190100-4
Date: Juillet 2023