

Atréalis

PROMOTION - CONSTRUCTION

SCCV AP 64

34 Quai Magellan CS32205-44022 NANTES Cédex 1

Les Bellilloises



| TYPE | CODE |
|------|------|
| T7 | M 15 |



| | |
|-------------------------|-------------------------|
| SURFACE PARCELLE | 443m² |
| Jardin | 295m ² |
| Terrasse | 25.92m ² |


PLAN DE REPERAGE



Lot 15
surface 443m²

| | |
|----------------------------|-------------------|
| DATE CREATION: | 22/06/2023 |
| DATE DERNIERE MISE A JOUR: | 22/06/2023 |

PLAN DE RESERVATION

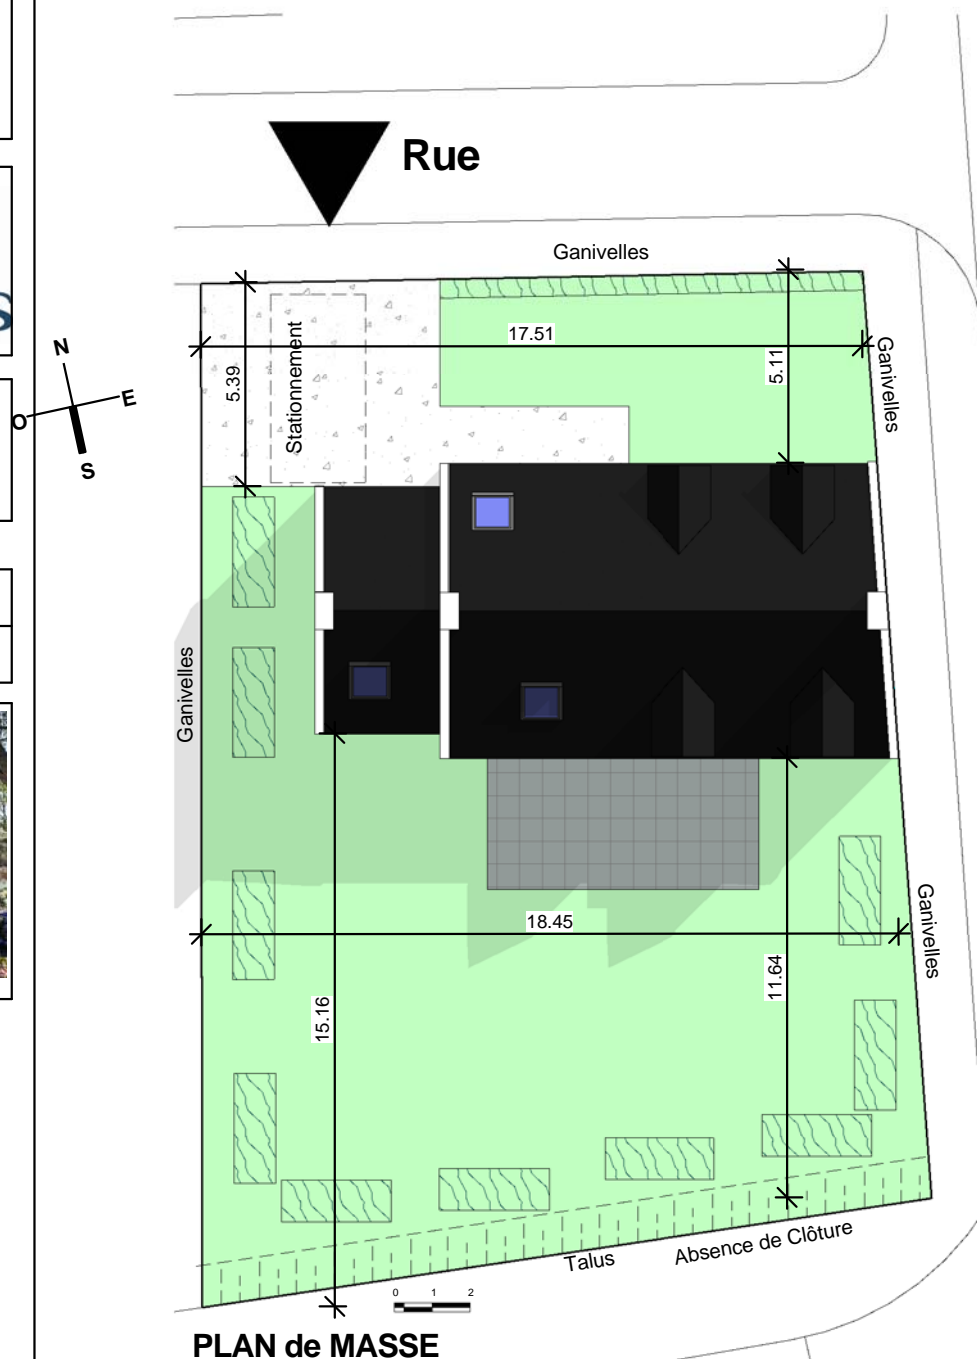

PLAN du LOTISSEMENT



NOTA: Le présent plan pourra subir des adaptations dimensionnelles, techniques et d'organisation afin de répondre aux contraintes induites par les études détaillées d'exécution et par le respect des réglementations et règles de l'art. Les aménagements du logement dont celui de la cuisine sont donnés à titre purement illustratif et indicatif. La position des radiateurs, des prises, des interrupteurs et des plafonniers est également donnée à titre indicatif. Les éventuelles poutres, soffites et faux plafonds ne figurent pas sur les plans. Les hauteurs d'allèges sont données à titre indicatif, il est rappelé qu'une tolérance de 5% en plus ou moins sera admise dans l'exécution des travaux par rapport aux cotes et aux surfaces des plans.

Atréalis

PROMOTION - CONSTRUCTION

SCCV AP 64

34 Quai Magellan CS32205-44022 NANTES Cédex 1

Les Bellilloises




| TYPE | CODE |
|-----------|-------------|
| T7 | M 15 |



| | |
|-------------------------|-------------------------|
| SURFACE PARCELLE | 443m² |
| Jardin | 295m ² |
| Terrasse | 25.92m ² |

PLAN DE REPERAGE

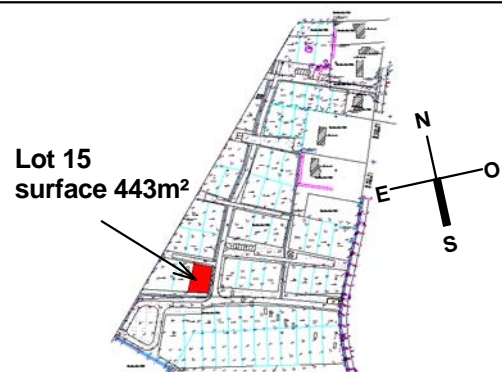

| | |
|----------------------------|-------------------|
| DATE CREATION: | 22/06/2023 |
| DATE DERNIERE MISE A JOUR: | 22/06/2023 |

PLAN DE RESERVATION



FACADE NORD



FACADE SUD

NOTA: Le présent plan pourra subir des adaptations dimensionnelles, techniques et d'organisation afin de répondre aux contraintes induites par les études détaillées d'exécution et par le respect des réglementations et règles de l'art. Les aménagements du logement dont celui de la cuisine sont donnés à titre purement illustratif et indicatif. La position des radiateurs, des prises, des interrupteurs et des plafonniers est également donnée à titre indicatif. Les éventuelles poutres, soffites et faux plafonds ne figurent pas sur les plans. Les hauteurs d'allèges sont données à titre indicatif, il est rappelé qu'une tolérance de 5% en plus ou moins sera admise dans l'exécution des travaux par rapport aux cotes et aux surfaces des plans.



| TYPE | NIVEAU | CODE |
|-----------|------------|-------------|
| T7 | RdC | M 15 |




| Nom | Surface (m²) | Surf.sol (m²) |
|----------------|--------------|---------------|
| Séjour/Cuisine | 69.16 | 71.42 |
| Toilettes | 3.44 | 3.44 |
| Chambre 1 | 7.80 | 10.28 |
| Chambre 2 | 9.11 | 12.56 |
| Chambre 3 | 9.16 | 10.28 |
| Chambre 4 | 7.55 | 11.38 |
| Chambre 5 | 7.01 | 14.90 |
| Mezzanine | 9.66 | 12.63 |
| SdE | 3.91 | 6.26 |
| Wc | 1.10 | 1.52 |

Surface Habitable Totale **127.90** **154.67**

| SURFACE PARCELLE | 443m² |
|------------------|---------|
| Garage | 17.39m² |
| Jardin | 295m² |
| Terrasse | 25.92m² |

NOTA: La surface de placard est incluse dans celle des pièces attenantes

PLAN DE REPERAGE

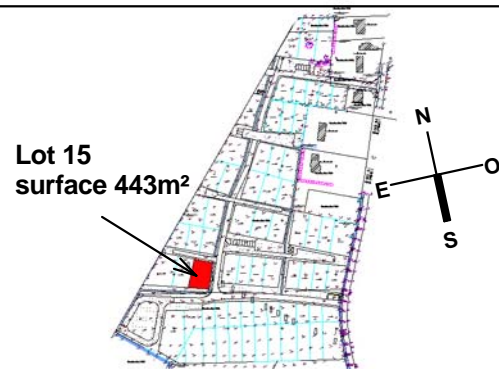


DATE CREATION: **22/06/2023**

DATE DERNIERE MISE A JOUR: **22/06/2023**

PLAN DE RESERVATION

LEGENDE

| | | | | | | |
|------|--------------------------------|-----|----------------|-----|------------------------|-----------------|
| HSP | Hauteur sous plafond | All | Allège | LL | Lave Linge | Tableau Elec |
| HSFP | Hauteur sous faux-plafond | PL | Placard | LV | Lave-vaisselle | Sèche serviette |
| OF | Fenêtre ouvrant à la française | | | CUI | Cuisson | |
| OS | Fenêtre oscillo battante | | | R | Réfrigérateur | |
| PF | Porte fenêtre | PL | Placard option | | Poêle | |
| F | Fenêtre | | | | Ballon Thermodynamique | |
| VR | Volet roulant | | | | | |
| VB | Volet Battant | | | | | |
| PE | Porte Entrée | | | | | |
| PS | Porte Service | | | | | |
| PG | Porte Garage | | | | | |
| EP | Descente eau pluviale | | | | | |

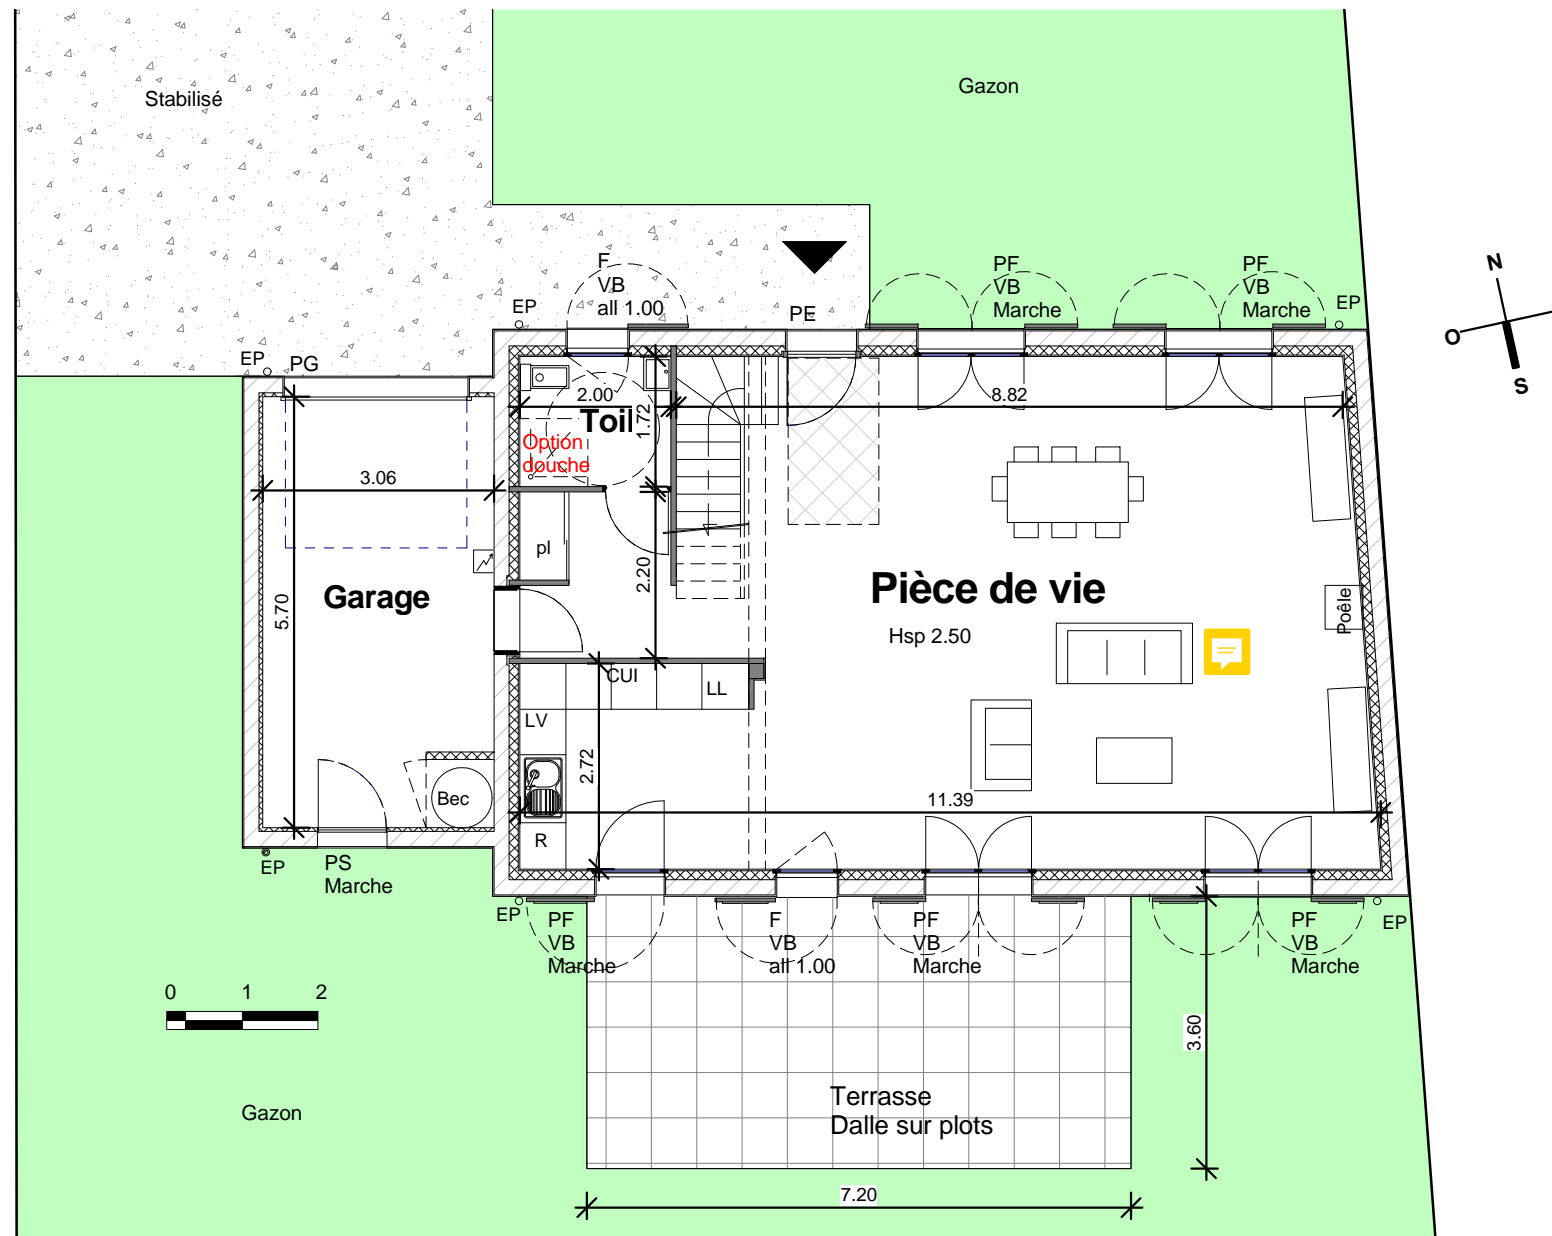

NOTA: Le présent plan pourra subir des adaptations dimensionnelles, techniques et d'organisation afin de répondre aux contraintes induites par les études détaillées d'exécution et par le respect des réglementations et règles de l'art. Les aménagements du logement dont celui de la cuisine sont donnés à titre purement illustratif et indicatif. La position des radiateurs, des prises, des interrupteurs et des plafonniers est également donnée à titre indicatif. Les éventuelles poutres, soffites et faux plafonds ne figurent pas sur les plans. Les hauteurs d'allèges sont données à titre indicatif, il est rappelé qu'une tolérance de 5% en plus ou moins sera admise dans l'exécution des travaux par rapport aux cotes et aux surfaces des plans.



| TYPE | NIVEAU | CODE |
|------|--------|------|
| T7 | R+1 | M 15 |




| Nom | Surface (m²) | Surf.sol (m²) |
|----------------|--------------|---------------|
| Séjour/Cuisine | 69.16 | 71.42 |
| Toilettes | 3.44 | 3.44 |
| Chambre 1 | 7.80 | 10.28 |
| Chambre 2 | 9.11 | 12.56 |
| Chambre 3 | 9.16 | 10.28 |
| Chambre 4 | 7.55 | 11.38 |
| Chambre 5 | 7.01 | 14.90 |
| Mezzanine | 9.66 | 12.63 |
| SdE | 3.91 | 6.26 |
| Wc | 1.10 | 1.52 |

Surface Habitable Totale **127.90** **154.67**

| | |
|------------------|--------------|
| SURFACE PARCELLE | 443m² |
| Garage | 17.39m² |
| Jardin | 295m² |
| Terrasse | 25.92m² |

NOTA: La surface de placard est incluse dans celle des pièces attenantes


PLAN DE REPERAGE

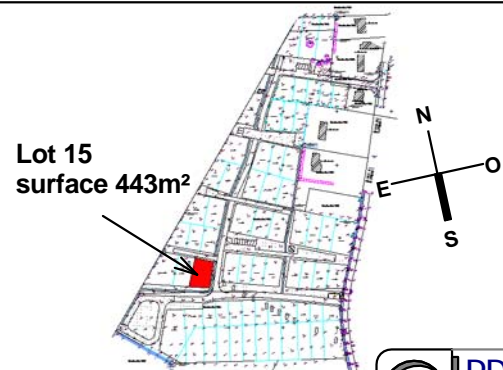

PLAN DE RESERVATION

LEGENDE

| | | | | | | |
|------|--------------------------------|-----|----------------|-----|------------------------|-----------------|
| HSP | Hauteur sous plafond | All | Allège | LL | Lave Linge | Tableau Elec |
| HSFP | Hauteur sous faux-plafond | PL | Placard | LV | Lave-vaisselle | Sèche serviette |
| OF | Fenêtre ouvrant à la française | PL | Placard option | CUI | Cuisson | |
| OS | Fenêtre oscillo battante | | | R | Réfrigérateur | |
| PF | Porte fenêtre | | | | Poêle | |
| F | Fenêtre | | | | Ballon Thermodynamique | |
| VR | Volet roulant | | | | | |
| VB | Volet Battant | | | | | |
| PE | Porte Entrée | | | | | |
| PS | Porte Service | | | | | |
| PG | Porte Garage | | | | | |
| EP | Descente eau pluviale | | | | | |

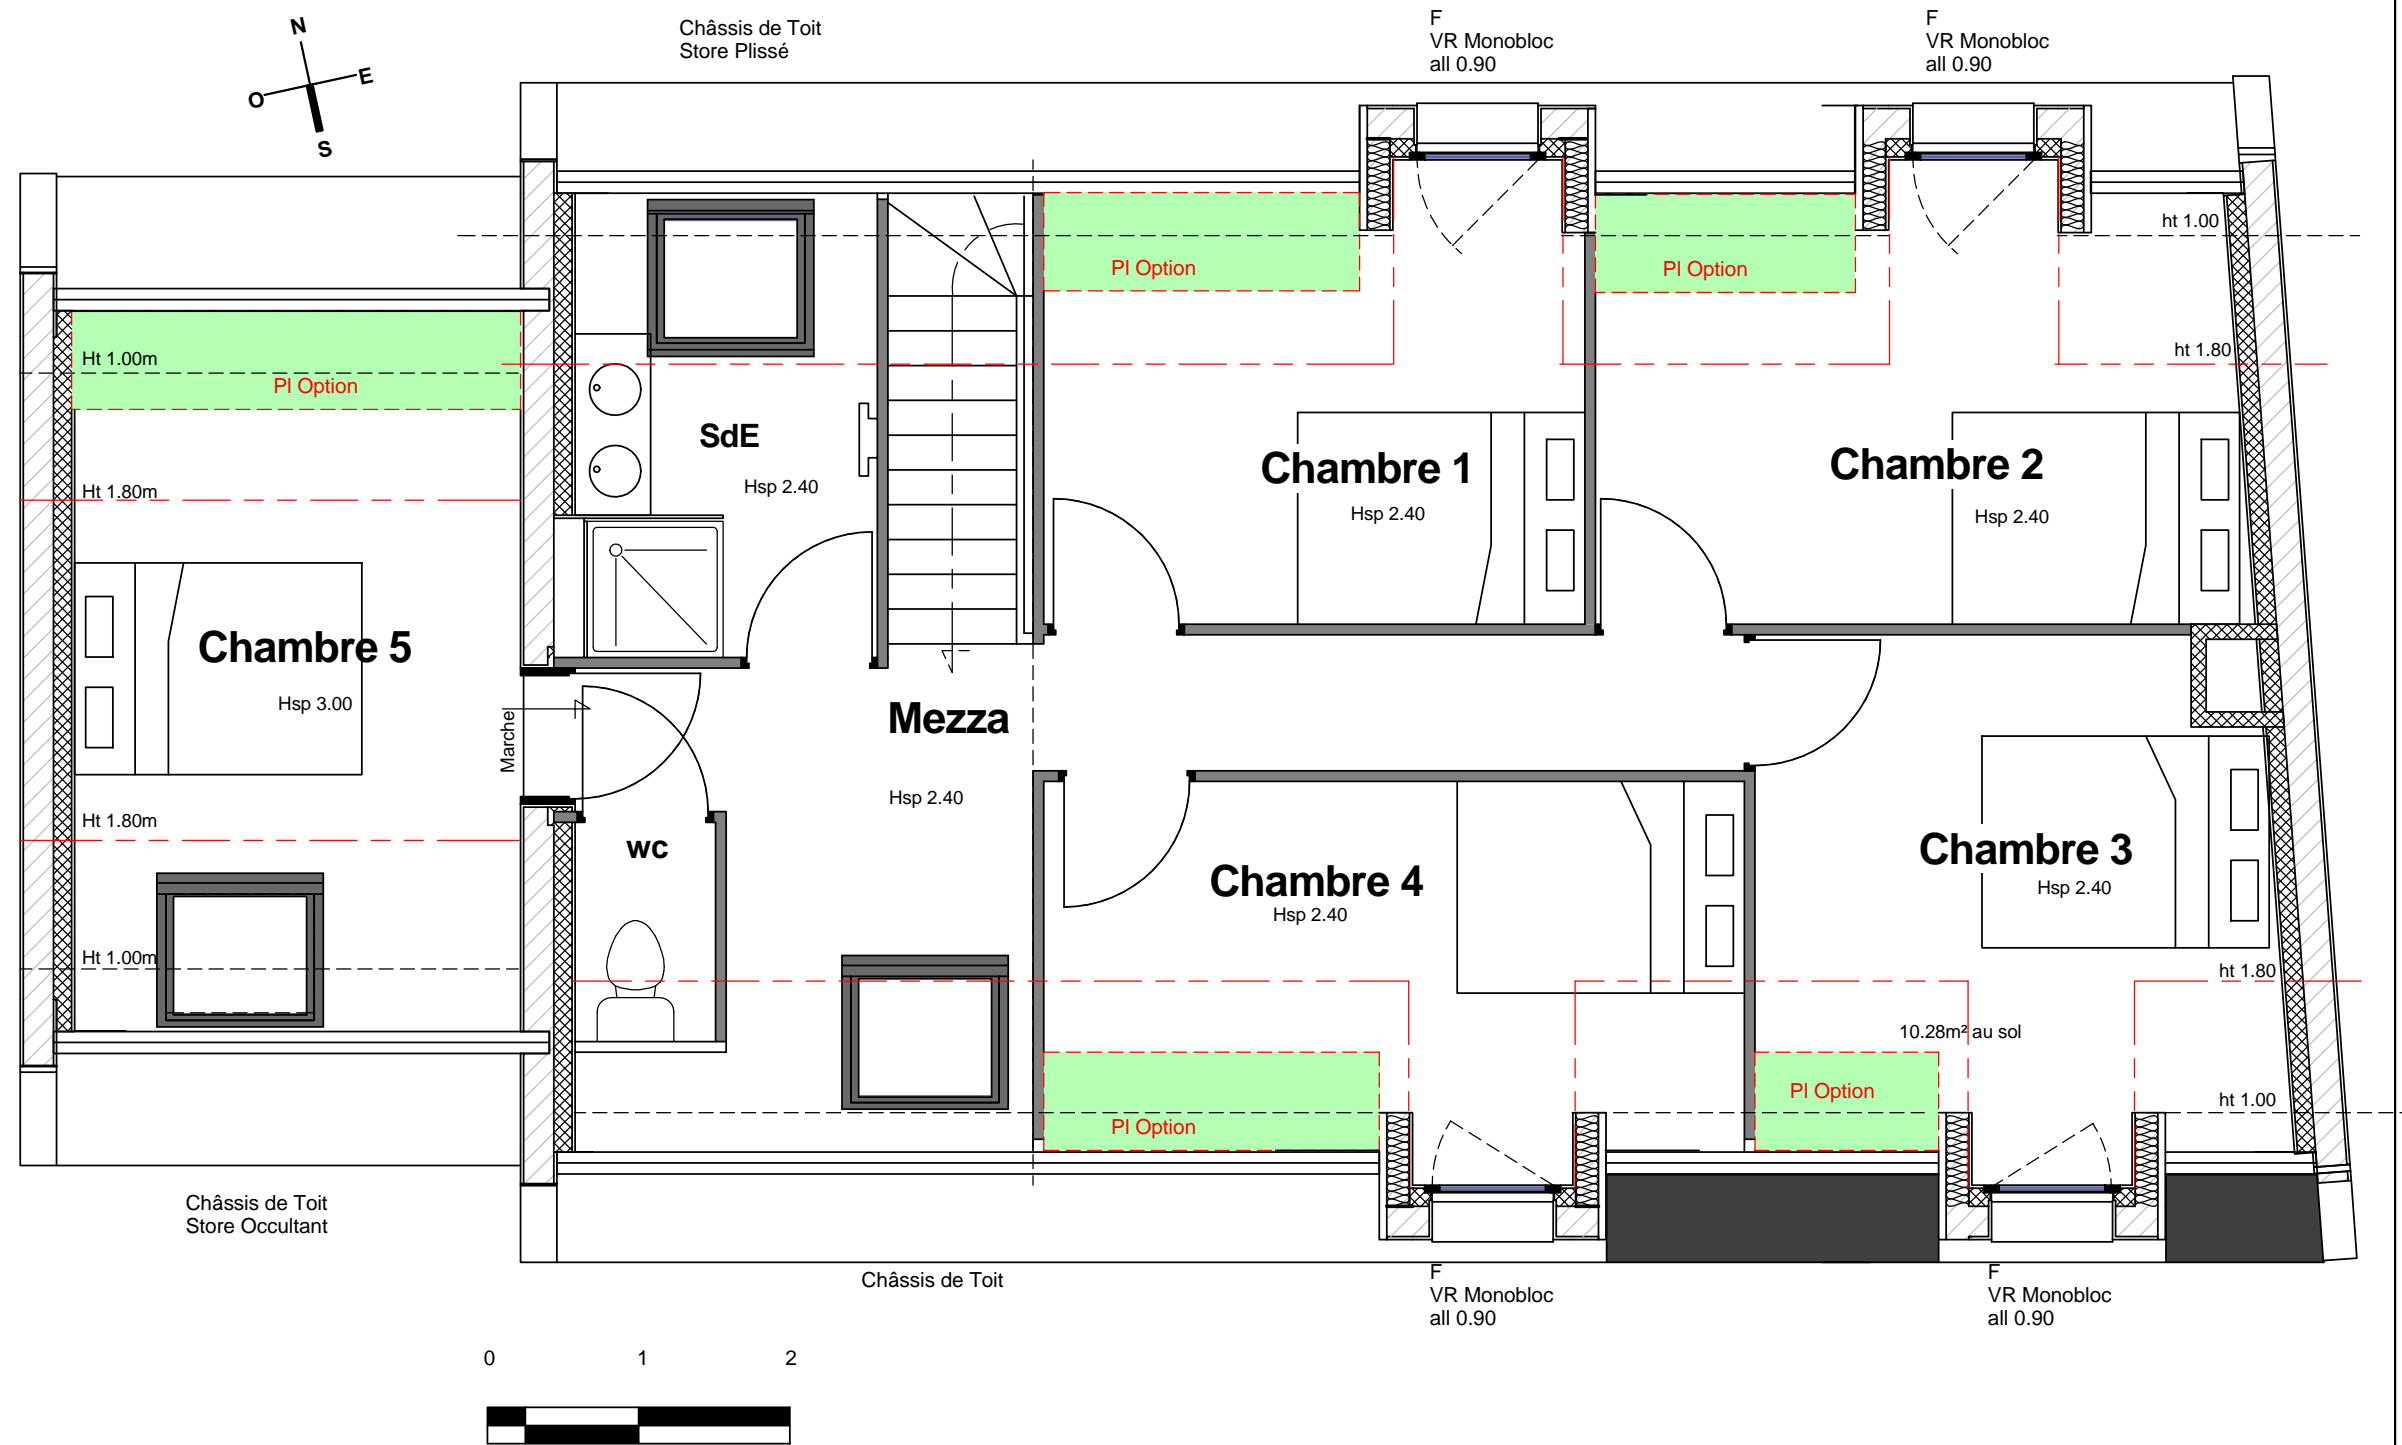

DATE CREATION: 22/06/2023
DATE DERNIERE MISE A JOUR: 22/06/2023

PDV E 15
Ech : 1 : 50
NOTA: Le présent plan pourra subir des adaptations dimensionnelles, techniques et d'organisation afin de répondre aux contraintes induites par les études détaillées d'exécution et par le respect des réglementations et règles de l'art. Les aménagements du logement dont celui de la cuisine sont donnés à titre purement illustratif et indicatif. La position des radiateurs, des prises, des interrupteurs et des plafonniers est également donnée à titre indicatif. Les éventuelles poutres, soffites et faux plafonds ne figurent pas sur les plans. Les hauteurs d'allèges sont données à titre indicatif, il est rappelé qu'une tolérance de 5% en plus ou moins sera admise dans l'exécution des travaux par rapport aux cotes et aux surfaces des plans.