


PLAN DE VENTE DU LOT 8

Tranche 1

Document provisoire

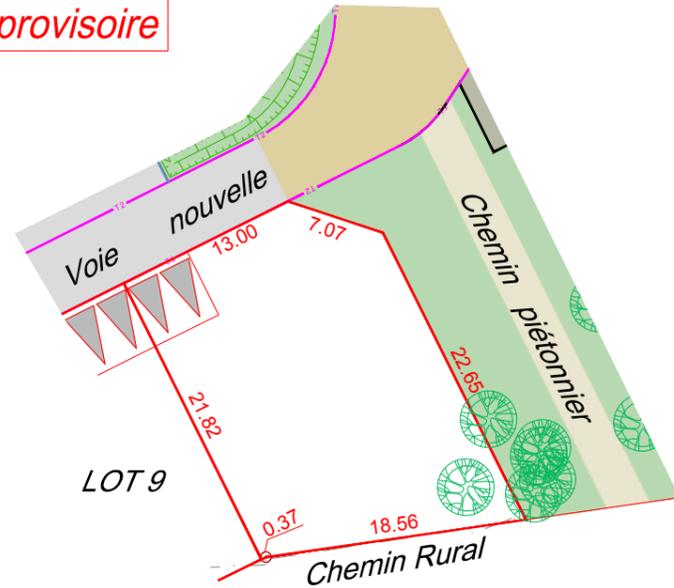

Echelle : 1/500

PLAN DE SITUATION

(sans échelle)



Superficie : 432 m²

Section : I n°267p

Lieu-dit : " La Vallée Fillas "

Surface de plancher maximale autorisée : 230m²

LÉGENDE :

- Accès imposé au lot
- Chaussée en enrobés noirs
- Revêtement en enrobés beiges ou grenailés
- Cheminement calcaire 0/4
- Zone d'espaces verts
- Arbre existant (donnée figurant sur le PA03 fournie par la société SAREGE SAS)
- 10.00 Limite définie juridiquement



Société de Géomètres-Experts - Bureau d'études V.R.D.


Dressé par le cabinet **ABSCISSE GÉO-CONSEIL**
anciennement Cabinet Biget - Saux et Cabinet Merle

3, rue des Courlis - BP26
86281 SAINT-BENOIT Cedex
TEL : 05.49.01.37.77 FAX : 05.49.01.78.88
Email : contact@abscissee-gc.fr

16, Grand' Rue
86500 MONTMORILLON
TEL : 05.49.91.16.55 FAX : 05.49.01.78.88
Email : montmorillon@abscissee-gc.fr

ABSCISSE
GÉO-CONSEIL

DOSSIER : 19913 LE 07/03/2023

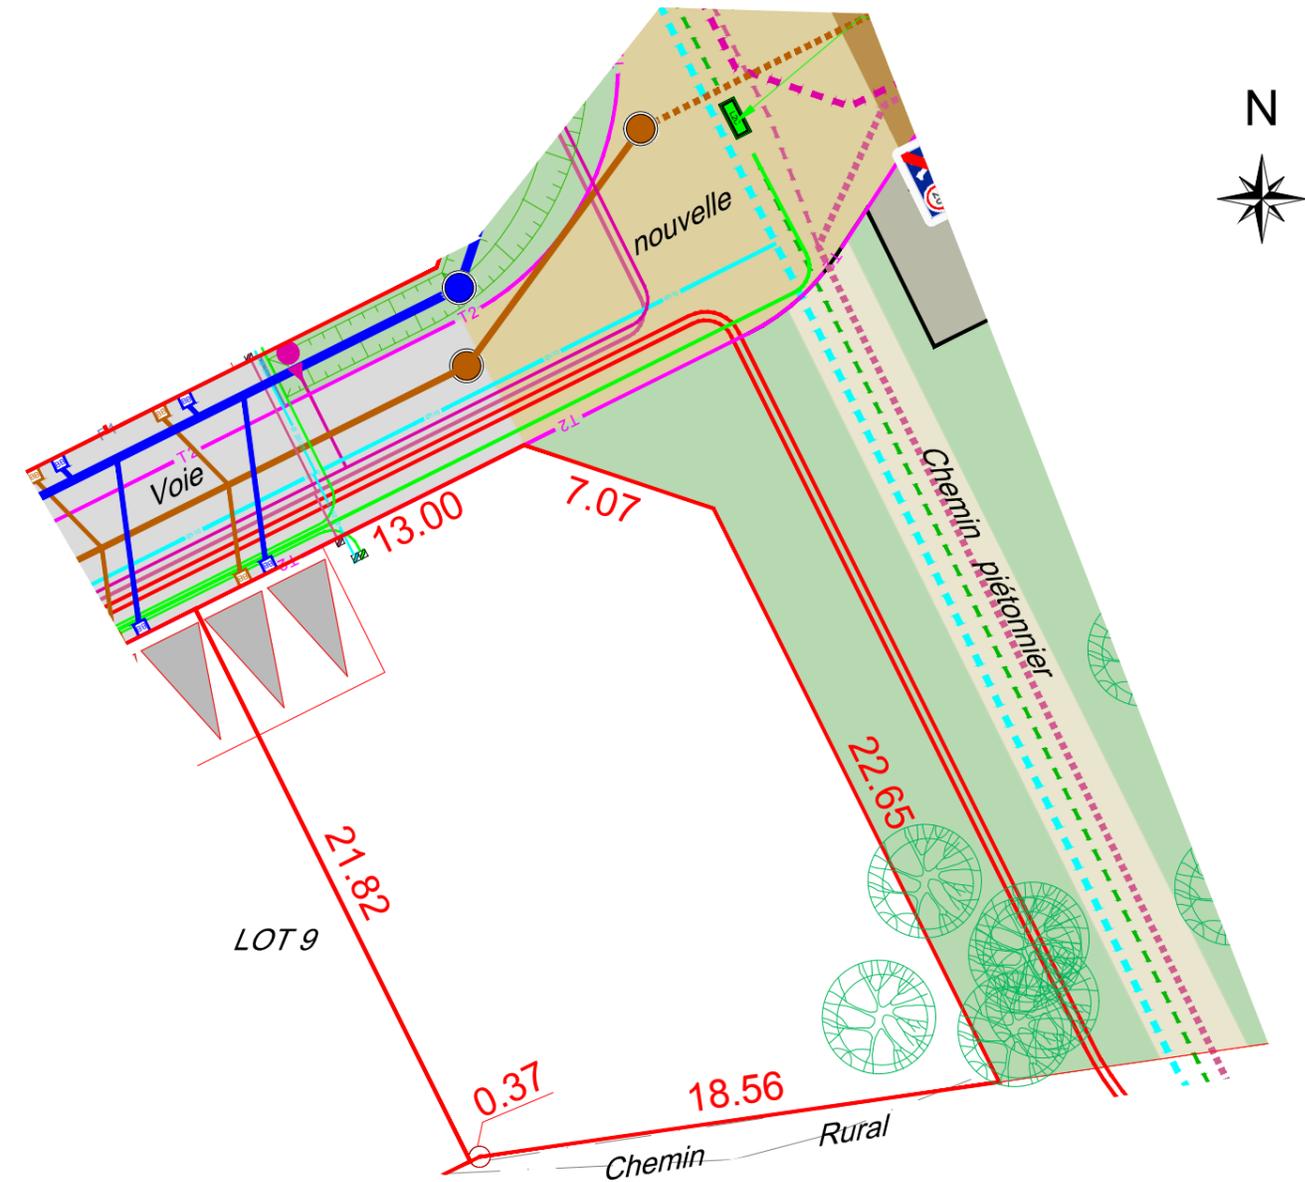

Echelle : 1/250

LÉGENDE :

- Réseau EP projeté
- Regard de visite EP projeté
- Grille EP projetée
- Réseau EU existant
- Réseau EU projeté
- Regard de visite EU projeté
- Réseau d'eau potable projeté
- Réseau de haute tension souterrain projeté
- Réseau de basse tension souterrain projeté
- Réseau de télécommunication souterrain existant
- Réseau de télécommunication souterrain projeté
- Réseau principal : 3Ø42/45 ; Branchements : 2Ø42/45
- Chambre de tirage L2C / L2T projetée
- Réseau d'éclairage public souterrain projeté
- Candélabre projeté

NOTA : Planimétrie rattachée au système géodésique RGF93, projection conique conforme zone 6 par GPS (Utilisation du réseau Teria).
Nivellement rattaché au système NGF IGN 69 par GPS (Précision décimétrique).
Les positions des réseaux et de la voirie sont fournies à titre indicatif et peuvent avoir été modifiées au cours de la réalisation des travaux.