

APPARTEMENT	NIVEAU	TYPE	HALL
B 02	RDC	T3	B


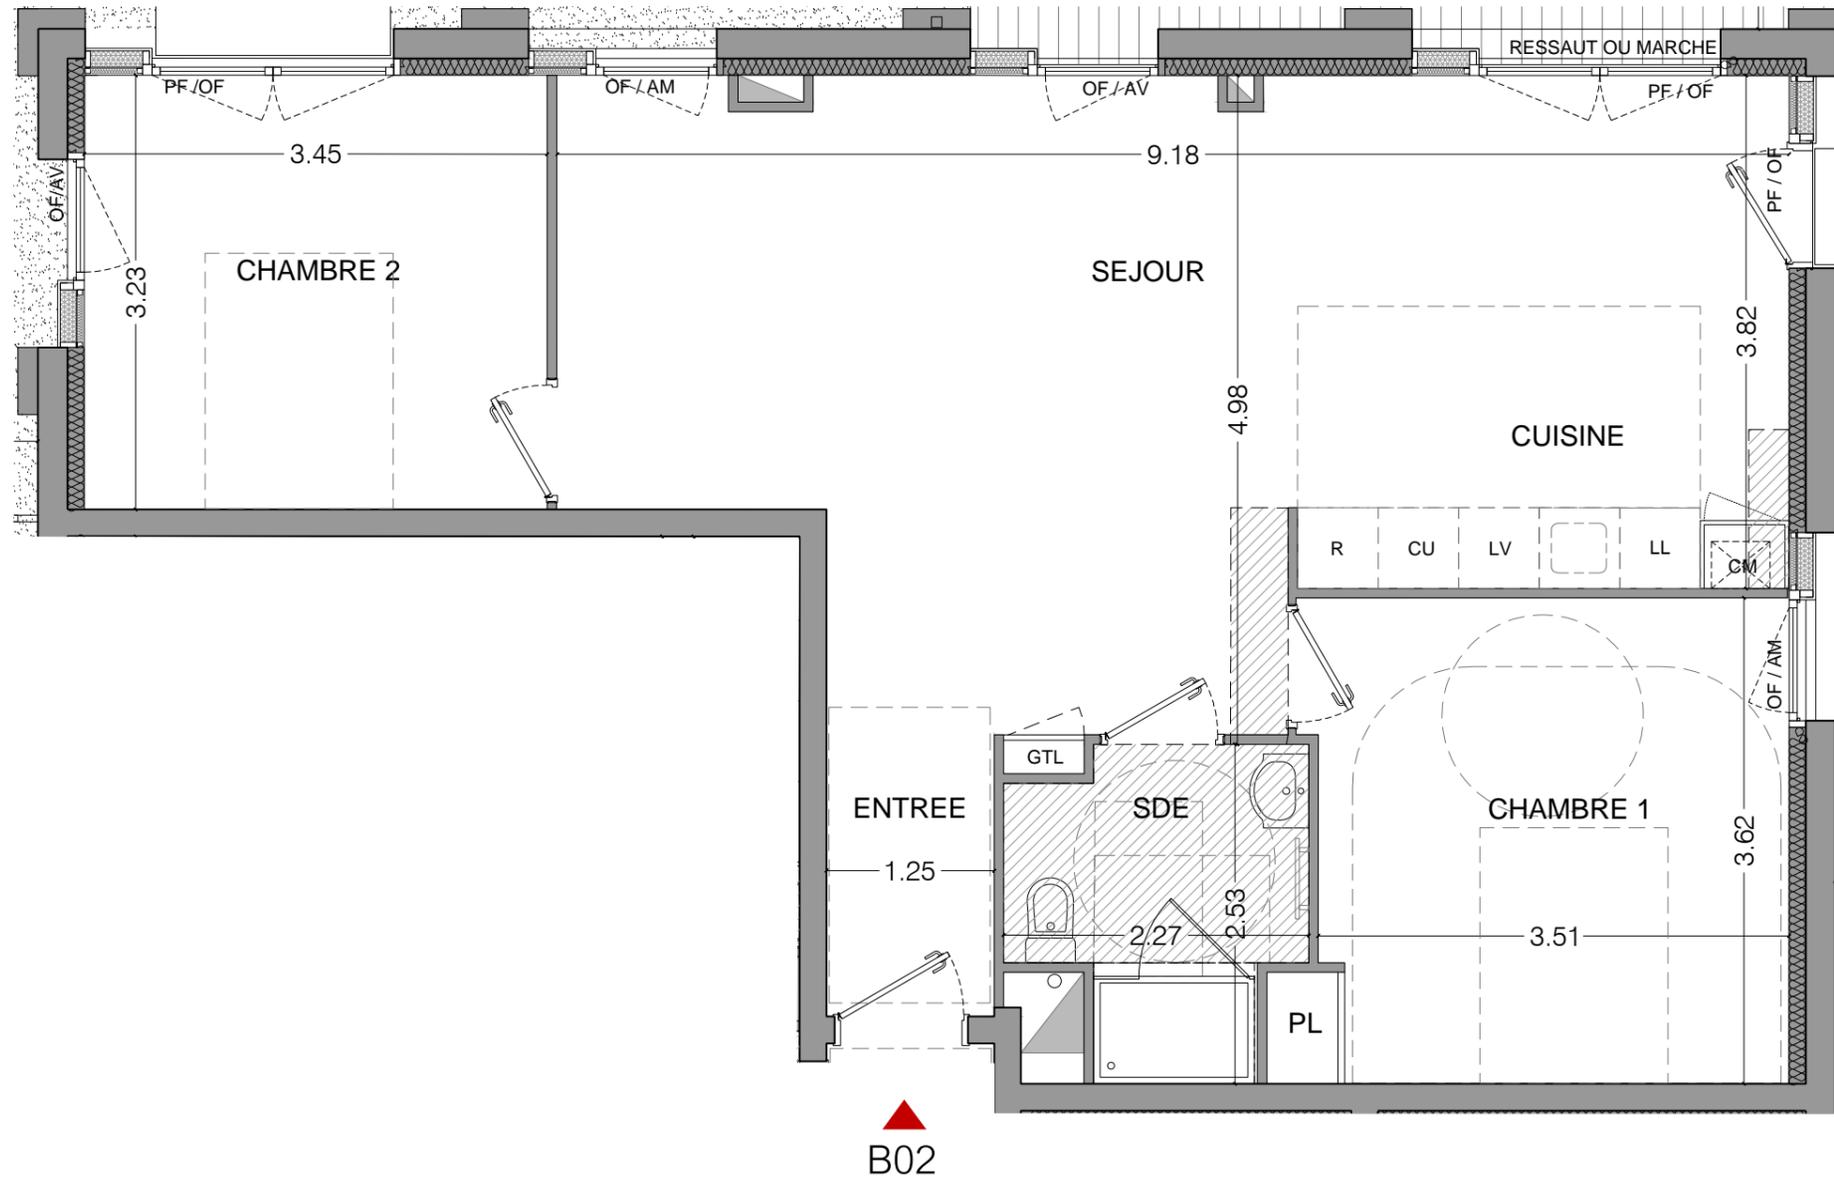


TABLEAU DE SURFACES

SEJOUR	31.44
ENTREE	2.62
CUISINE	5.92
CHAMBRE 1	13.15
CHAMBRE 2	11.14
SDE	4.61
SURFACE HABITABLE	68.89
JARDIN	60.43
SURFACES EXTERIEURES	60.43
HAUTEUR SOUS PLAFOND	2,50

Nota: la surface habitable de la pièce comprend la surface de placard

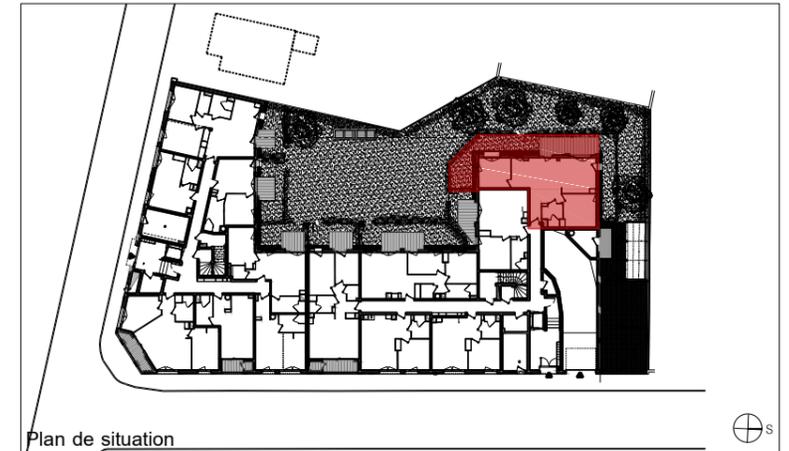

Faux plafond HSPF 2.20 m		
OF Ouvrant à la française	GC Garde-corps	CU Cuisson
PF Porte fenêtre	PV Pare vue	R Réfrigérateur
PFC Porte fenêtre coulissante	PL Placard	GTL Tableau électrique
AM Allège menuisée	LL Attentes Lave-linge / Lave-vaisselle	CM Chaudière murale
AV Allège vitrée	Sèche-serviette	BEC Ballon d'eau chaude

APPARTEMENT	NIVEAU	TYPE	HALL
B 02	RDC	T3	B


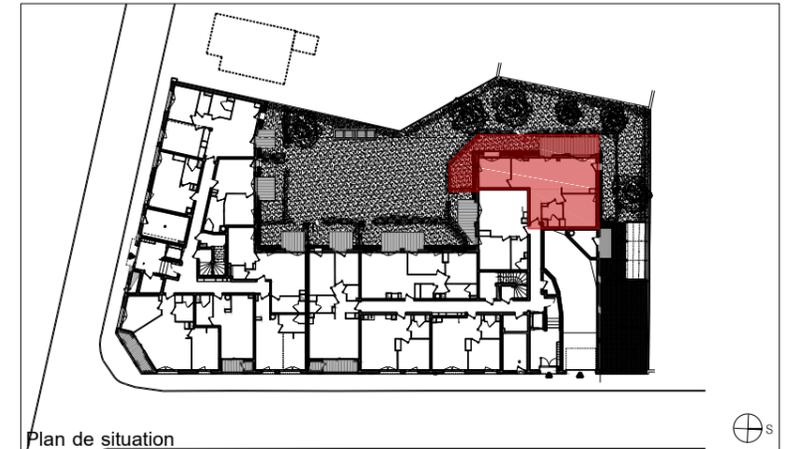


TABLEAU DE SURFACES

SEJOUR	31.44
ENTREE	2.62
CUISINE	5.92
CHAMBRE 1	13.15
CHAMBRE 2	11.14
SDE	4.61
SURFACE HABITABLE	68.89
JARDIN	60.43
SURFACES EXTERIEURES	60.43
HAUTEUR SOUS PLAFOND	2,50

Nota: la surface habitable de la pièce comprend la surface de placard

Echelle

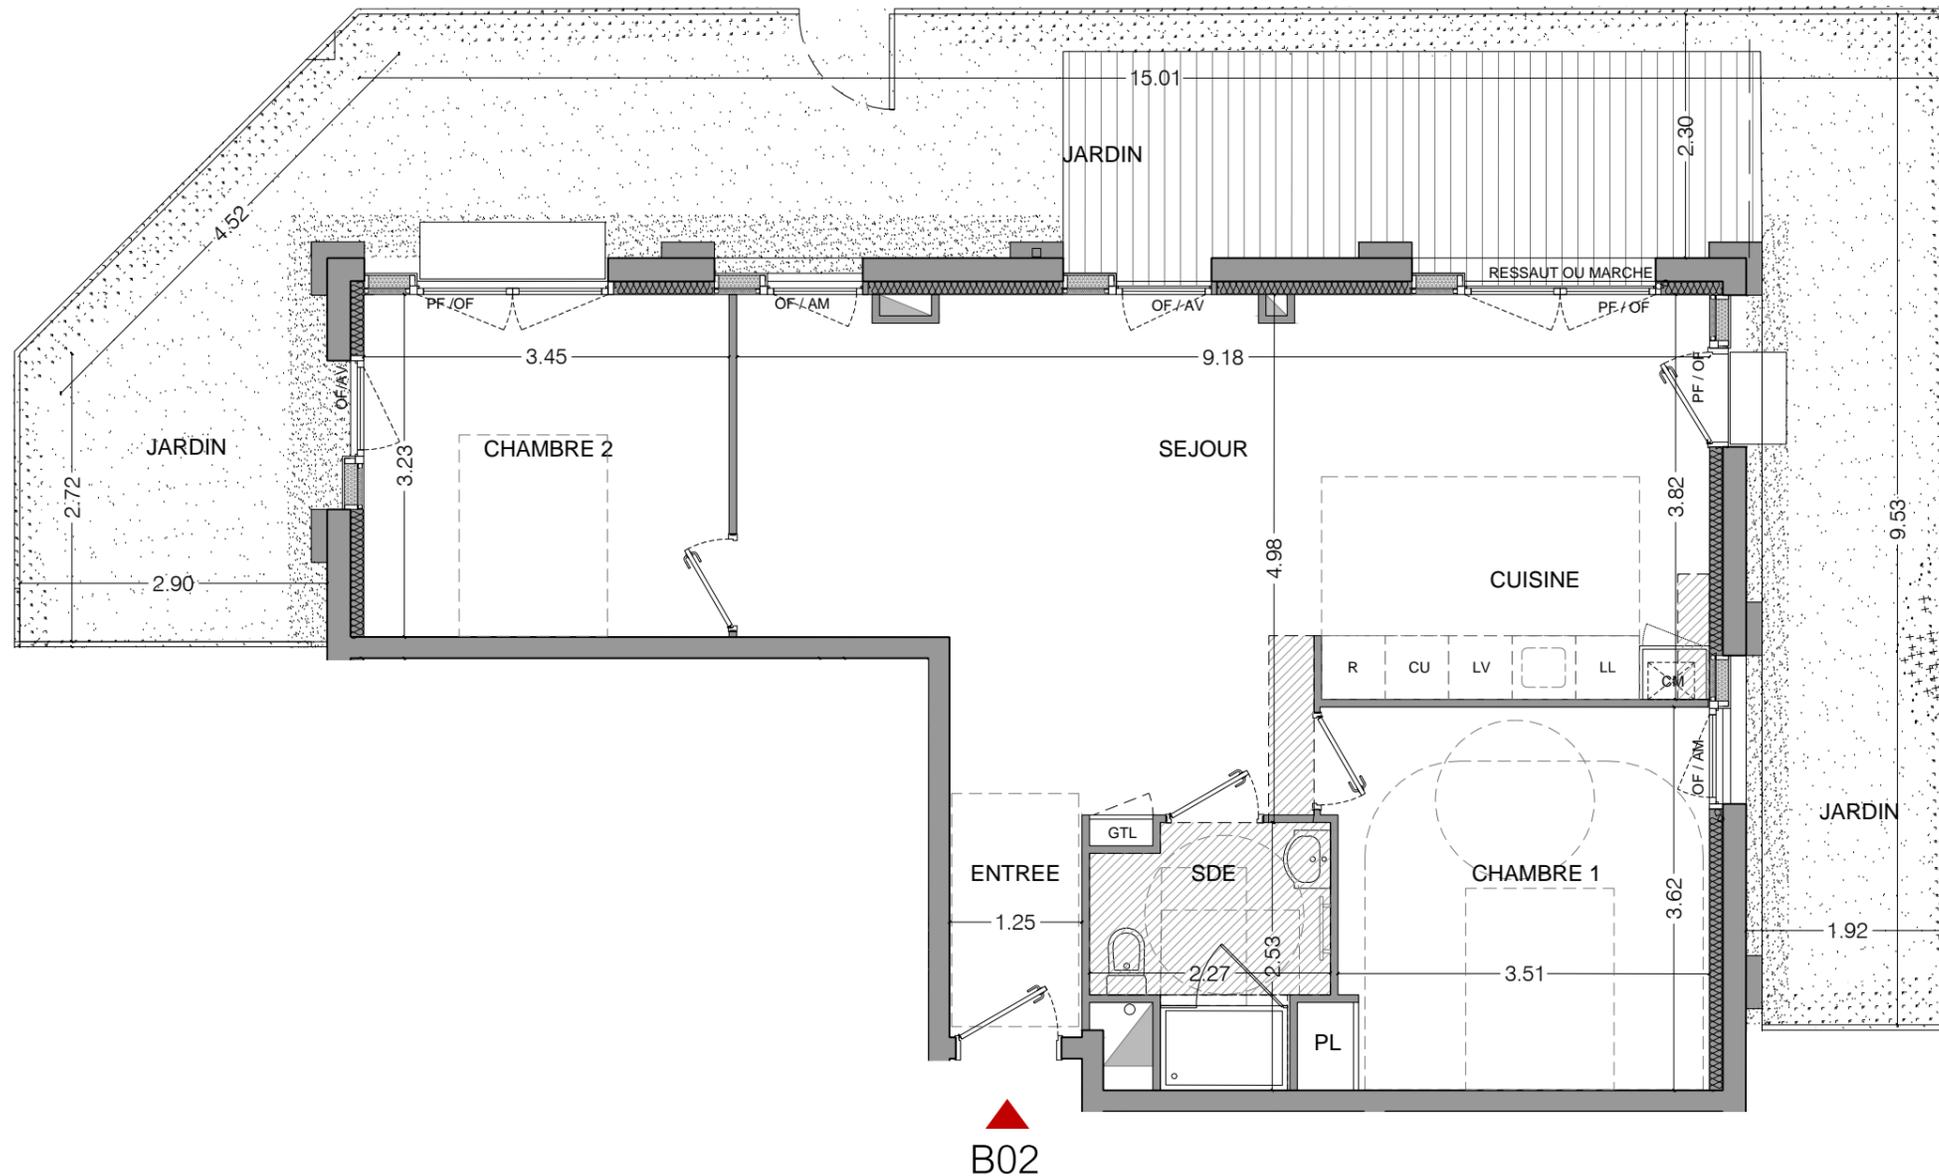

Faux plafond HSFP 2.20 m		
OF Ouvrant à la française	GC Garde-corps	CU Cuisson
PF Porte fenêtre	PV Pare vue	R Réfrigérateur
PFC Porte fenêtre coulissante	PL Placard	GTL Tableau électrique
AM Allège menuisée	LL Attentes Lave-linge / Lave-vaisselle	CM Chaudière murale
AV Allège vitrée	Sèche-serviette	BEC Ballon d'eau chaude