

# SOFIAL

## Lotissement "L'Orée du Bois"

### PA n° 089 287 22 Z 0001

Département de l'Yonne

Commune de PARON

## PLAN DE BORNAGE


N°7 Rue Roger TREILLE  
Surface de Plancher: 250m<sup>2</sup>

**Lot n°4**

Cadastre : Section AL n°240  
Superficie réelle bornée : 785m<sup>2</sup>

Echelle 1/250<sup>ème</sup>

### PLAN DE SITUATION

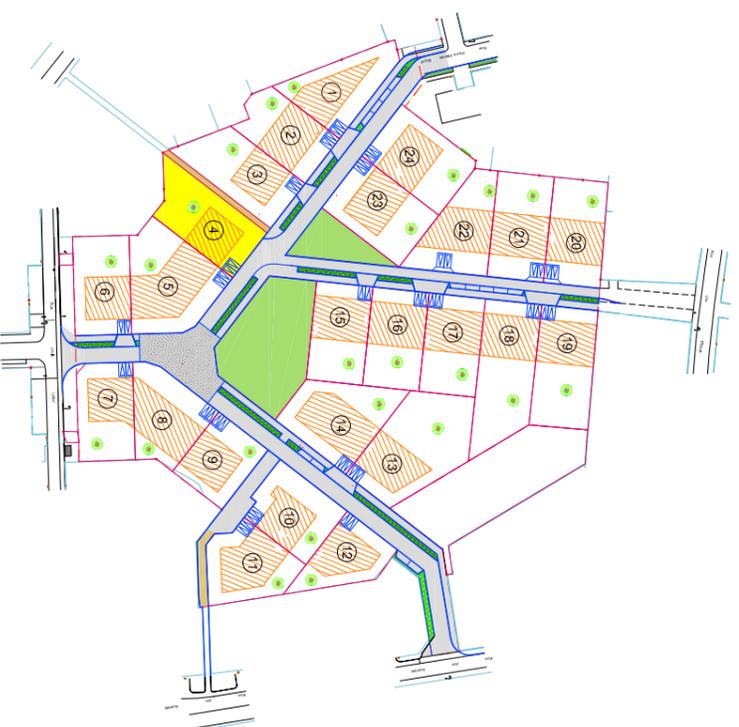

SAS SOFIAL  
1 rue Charles Fabry  
72013 LE MANS CEDEX 2  
Tél : 02.43.43.49.45  
Mail : aurelie.simon@lelievre-immobilier.com

DOSSIER  
92640-43764  
DATE  
27/08/2024



**GEFA**  
GÉNÉRALISTES-EXPERTS | INGÉNIEURS ASSOCIÉS  
BUREAU DE L'ESSONNE  
34, Rue du Camp Romain  
91490 MILLY-LA-FORÊT  
01.64.98.95.46  
milly@gefa-expert.com

**LELIEVRE**  
CONSEILERS VALORIEN GUAMATHI

