



ROMILLE
Lotissement : "Florescence"

PLAN DE VENTE APRES TRAVAUX DU LOT 21 :
PLAN DE SITUATION

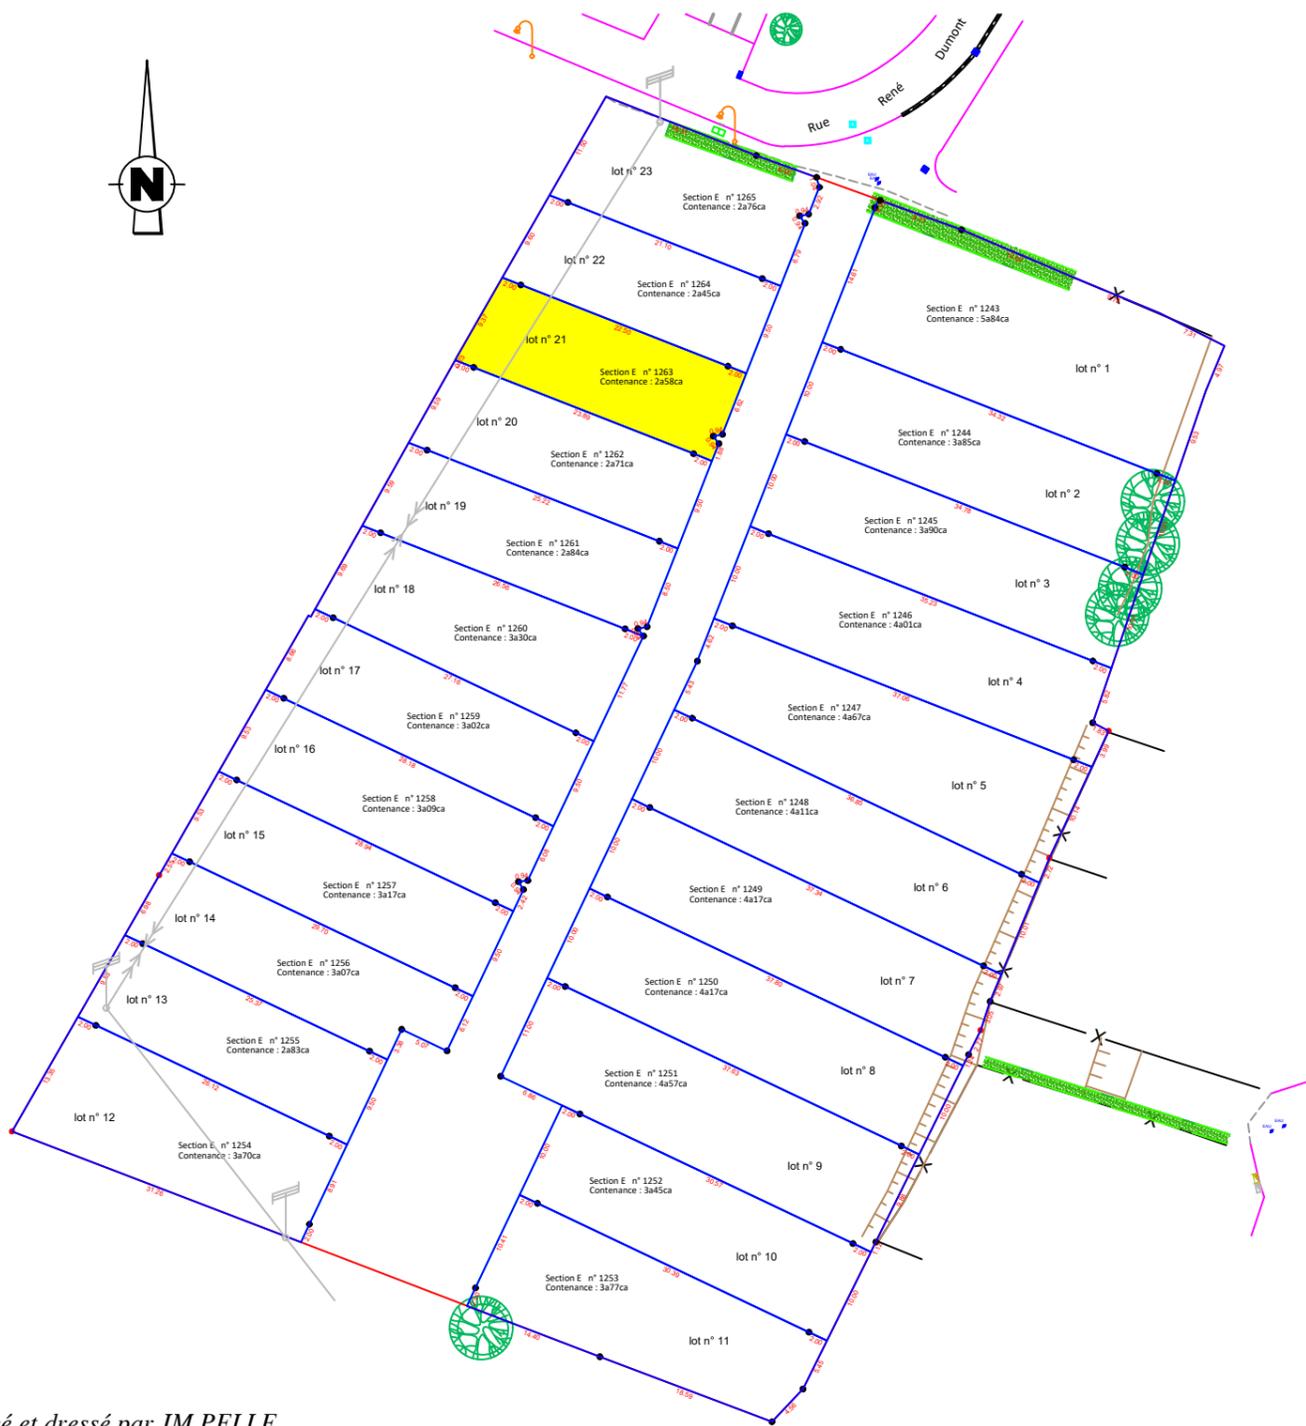

Vérification du périmètre du lot, relevé des réseaux et nivellement de la parcelle après travaux Le 28/08/2023

ECHELLE 1/250

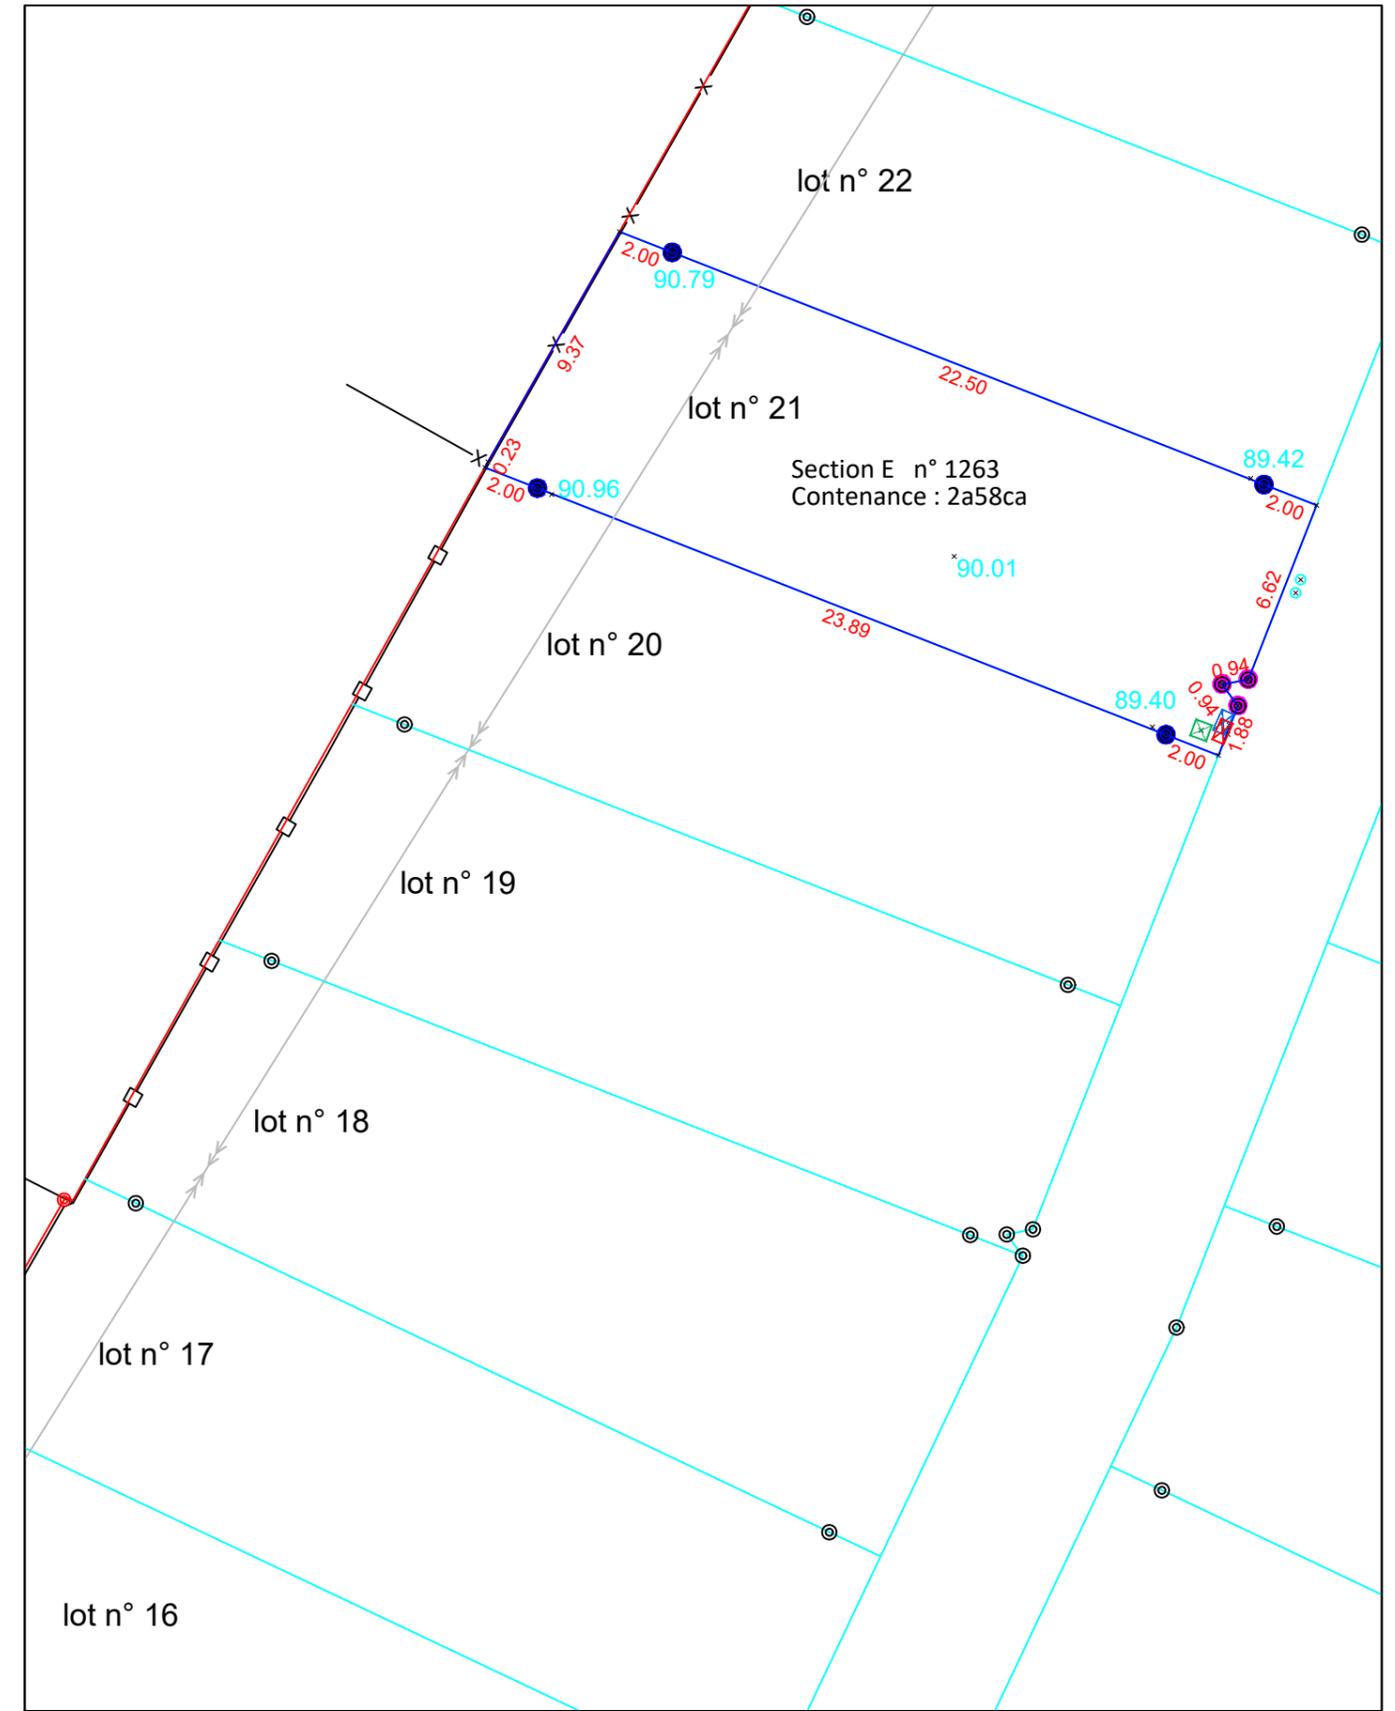

- | | | |
|--|--|--|
|  Coffret A.E.P. |  89.36 Altitude terrain naturel après travaux |  Ligne EDF à déposer ultérieurement |
|  Boîte de Branchement Téléphone |  Borne ancienne | |
|  Coffret Electrique |  Borne plastique remise en place | |
|  Boîte de branchement EP et EU | | |
|  Borne plastique | | |