

SARGE LES LE MANS


Lotissement " L'Odyssée 2 "

PLAN DE VENTE DU LOT 5




SAS SOFIAL
1, rue Charles Fabry
72013 LE MANS

PLAN DE SITUATION

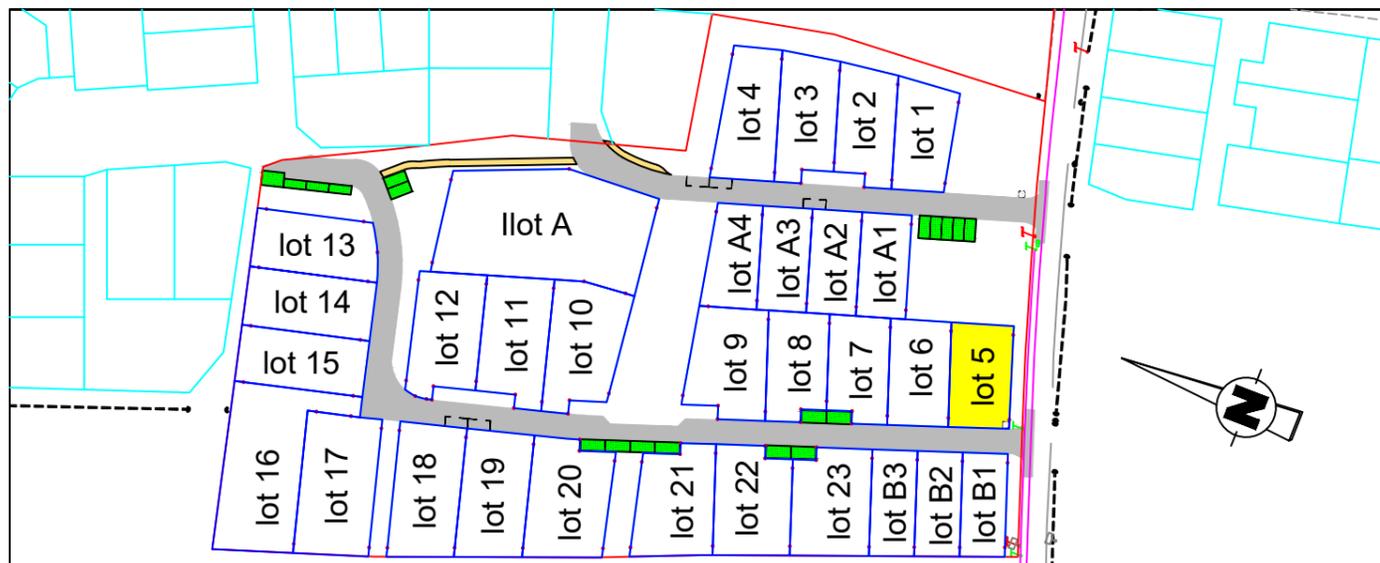


PLAN DE BORNAGE ECHELLE 1 / 250

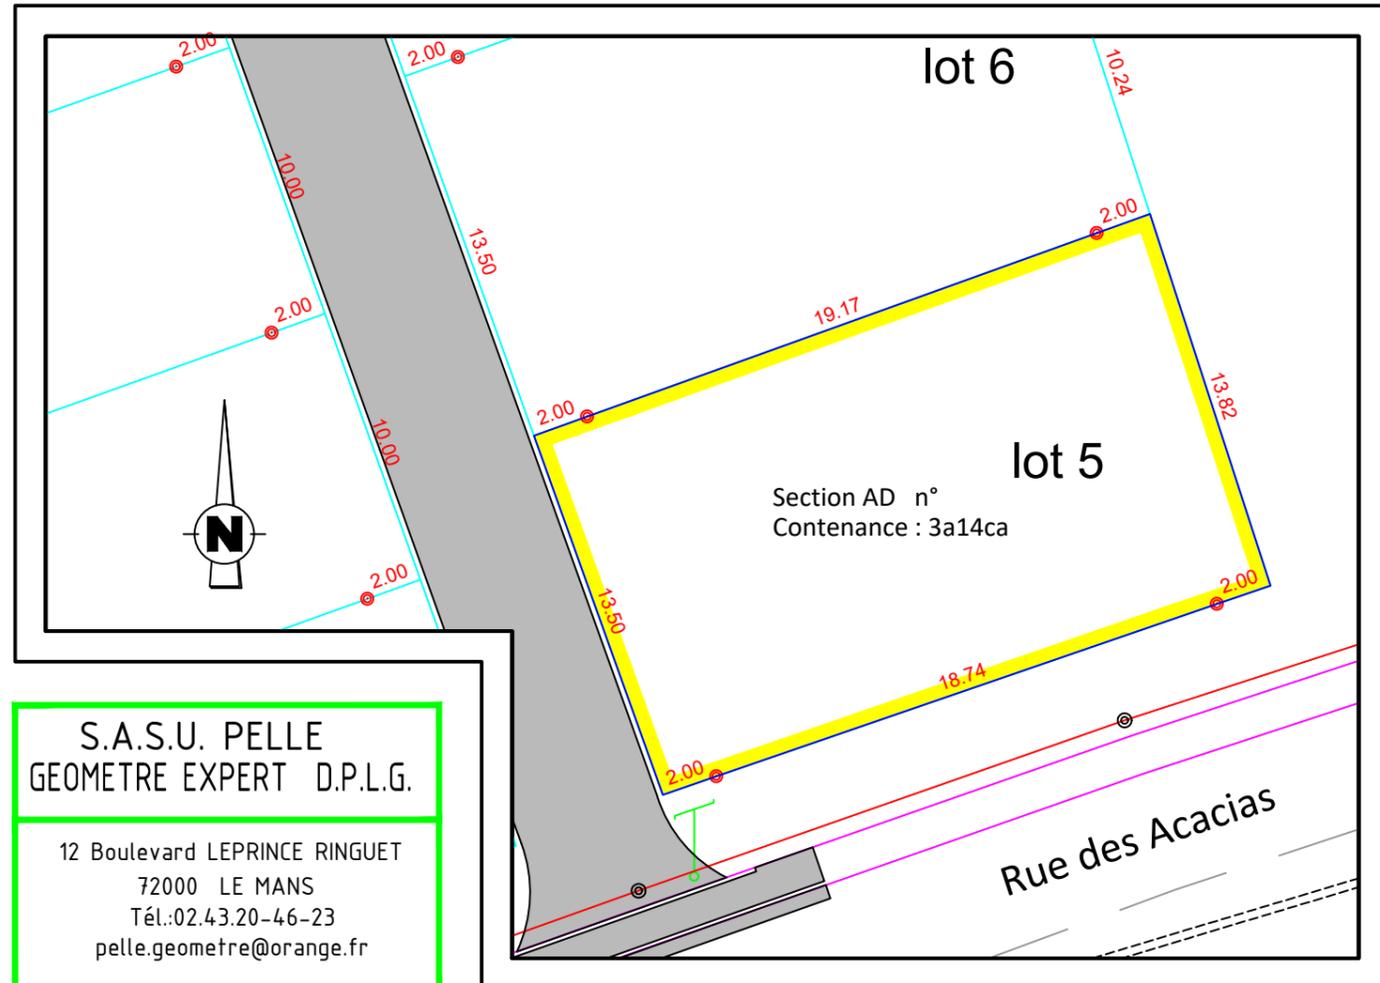

S.A.S.U. PELLE
GEOMETRE EXPERT D.P.L.G.

12 Boulevard LEPRINCE RINGUET
72000 LE MANS
Tél.:02.43.20-46-23
pelle.geometre@orange.fr


REGLEMENT GRAPHIQUE ECHELLE 1/250

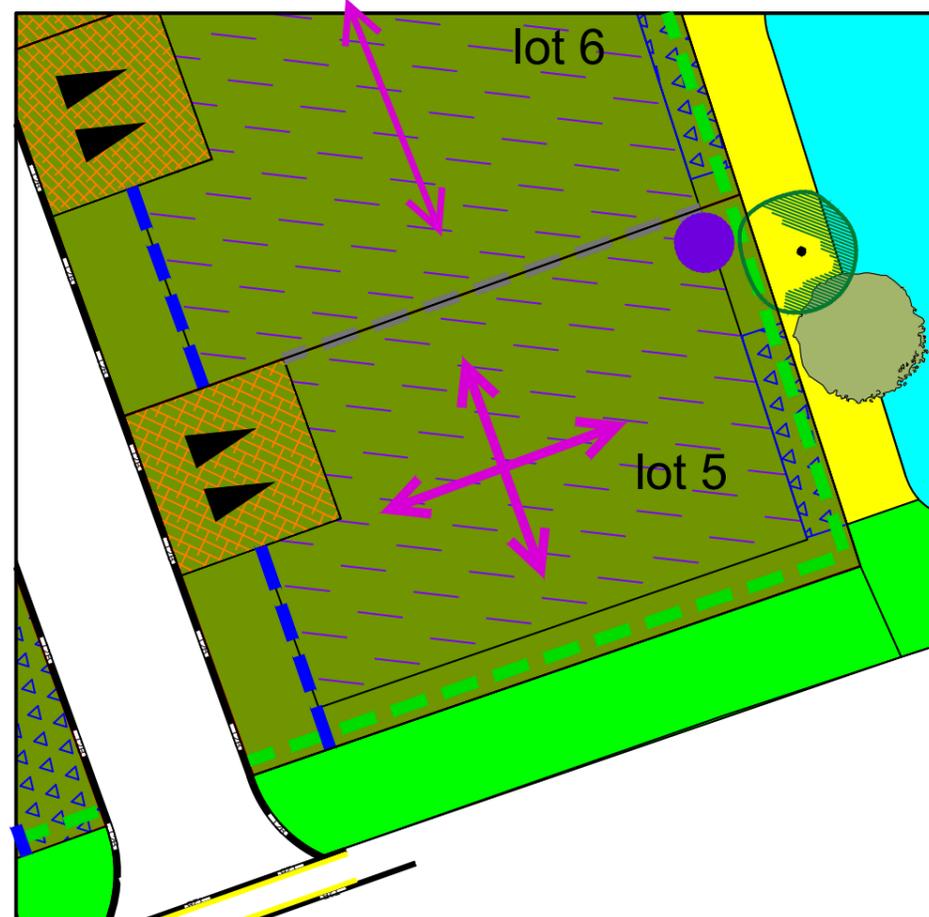

LEGENDE

- Limites urbaines
 - Limites par rapport aux espaces verts structurants
 - Traitements en limite d'emprise publique
 - Extension de l'espace public au devant de chez soi : espace ouvert
 - Zone privée préconisée à l'infiltration de la parcelle
 - Emprise du lot
 - Emprise constructible
 - Engazonnement espace vert
 - Engazonnement noues / bassins
 - Massifs border mixte
 - Haie arbustive bocagère
 - Haie arbustive talus
 - Axes au choix pour le linéaire de faîtage le plus long
 - Accès au lot (imposé) avec deux places de stationnement ouvertes sur le domaine public
 - Principe d'implantation de l'abri de jardin
- 3.00 ← marge de recul par rapport à l'alignement ou la limite d'emprise

PLAN DES RESEAUX ECHELLE 1 / 250

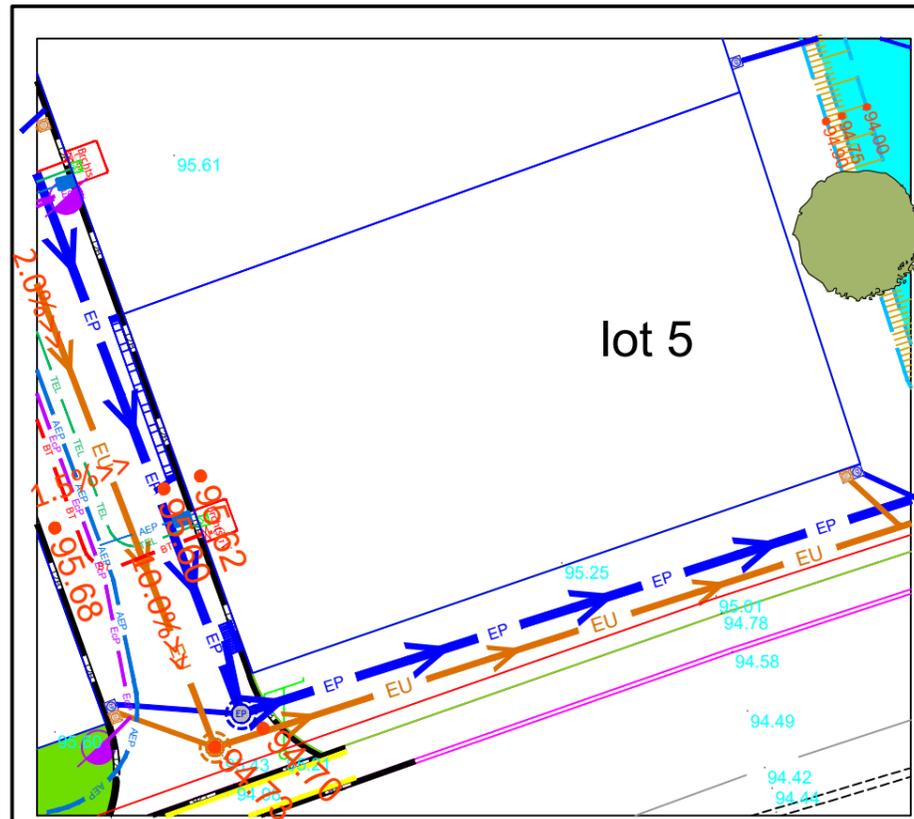

LEGENDE

- Regard EP
- Regard de branchement EP
- Regard EU
- Regard de branchement EU
- Candélabre
- Emplacement des branchements
- 98.26 Cote de nivellement existante
- 96.02 Cote projet
- Canalisation EP
- Canalisation EU
- Réseau de Basse Tension
- Réseau Adduction Eau Potable
- Réseau Telecom
- Réseau d'Eclairage Public