


MONTFORT LE GESNOIS

Lotissement " Le Domaine Des Roses "


PLAN DE VENTE DE L'ilot B2

PLAN DE SITUATION

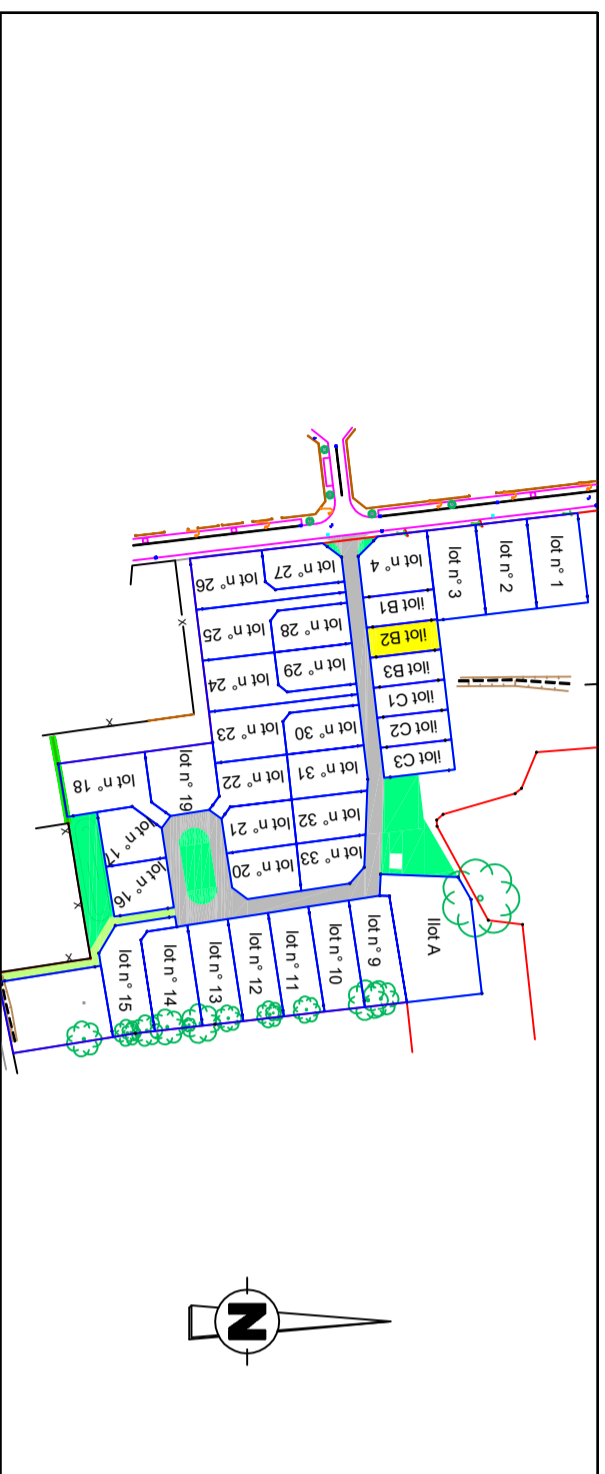

SAS SOTIAL
1, rue Charles Fabry
72013 LE MANS

PLAN DE BORNAGE ECHELLE 1 / 250

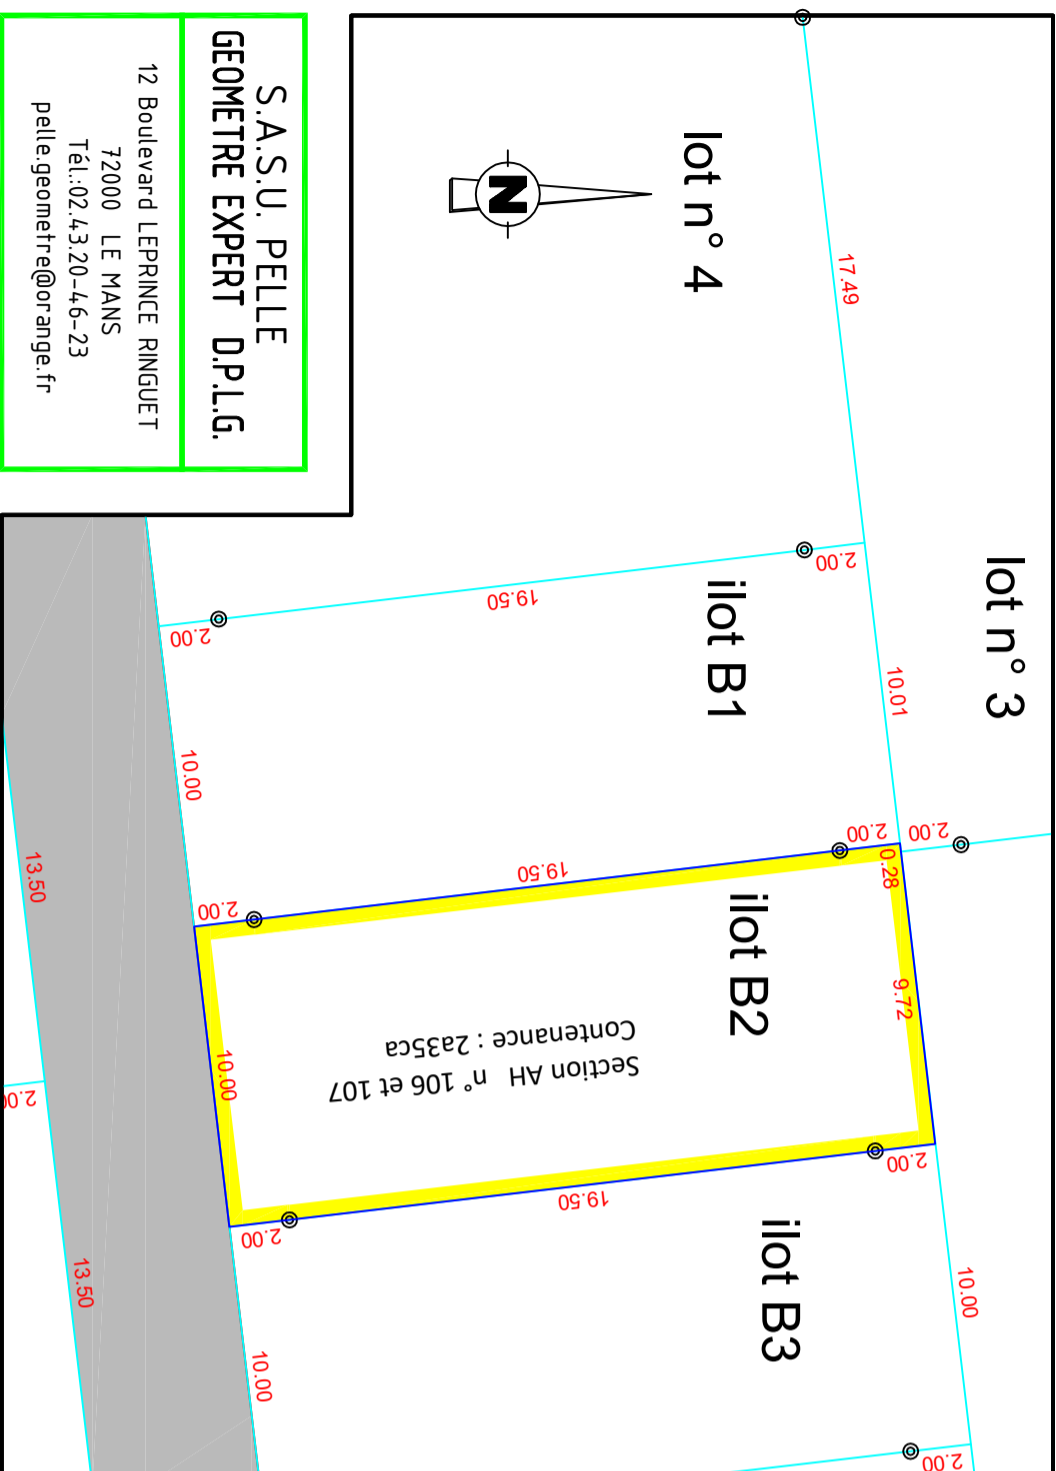

S.A.S.U. PELLE
GEOMETRE EXPERT D.P.L.G.
12 Boulevard LEPRINCE RINGUET
72000 LE MANS
Tél.:02.43.20.46-23
pelle.geometre@orange.fr


REGLEMENT GRAPHIQUE ECHELLE 1/250



LEGENDE

- Haie à planter à charge de l'acquéreur
- Accès au lot imposé surface non aedificandi
- Surface constructible
- Stationnement sur chaussée
- Chaussée
- Trottoir
- Allée piétonne
- Espaces Verts

PLAN DES RESEAUX ECHELLE 1 / 250

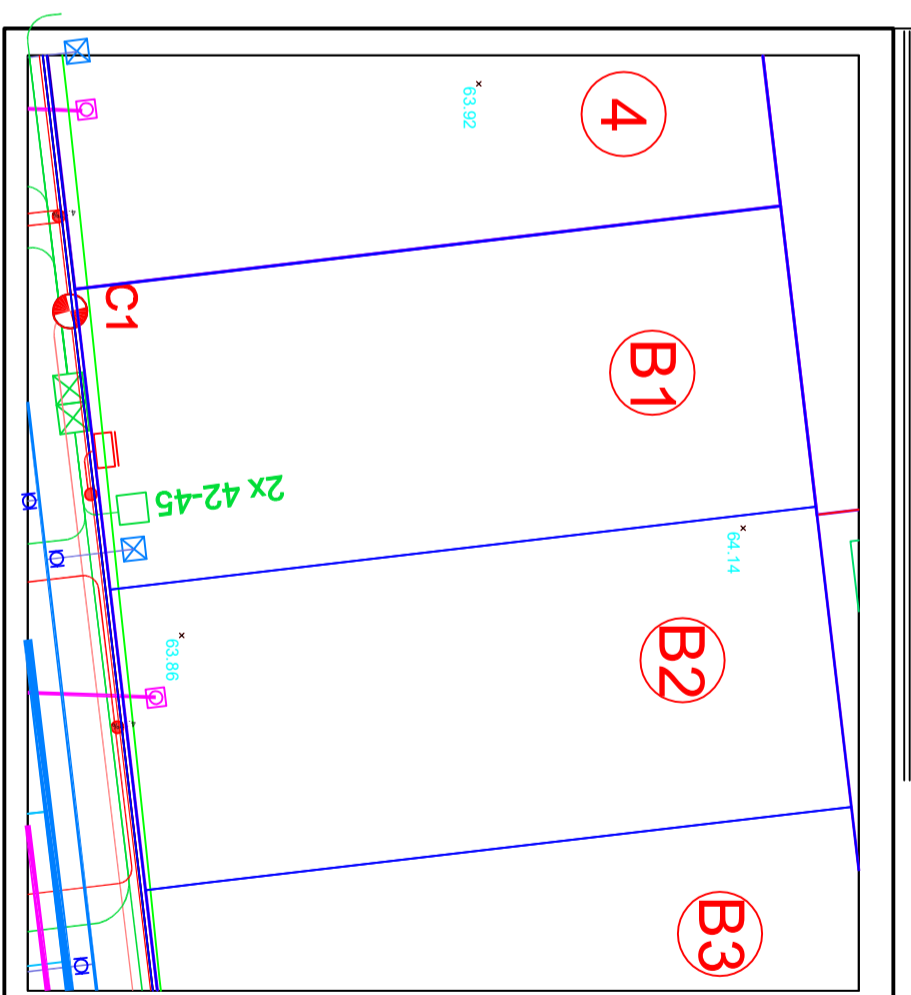

LEGENDE

- Coffret électrique
- Regard télécom
- Citerneau AEP
- Tabouret de branchement EU
- Regard EU/EP
- Cote de nivellement existante
- Cote projet
- Candélabre

Dossier n° 23036 Le 12/02/2025