

LOUPLANDE


Lotissement " Le Clos De Bel Air II "




SAS SOFIAL
1, rue Charles Fabry
72013 LE MANS

PLAN DE VENTE DU LOT 10


PLAN DE SITUATION

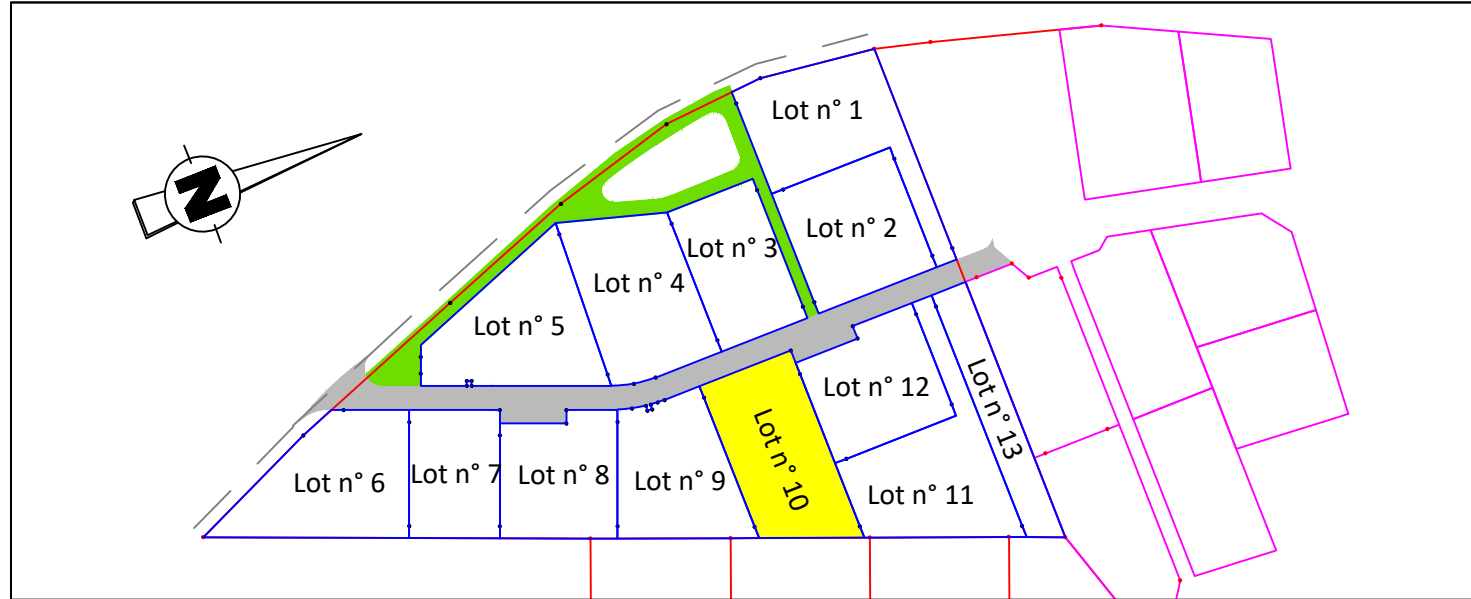

PLAN DE BORNAGE ECHELLE 1 / 250

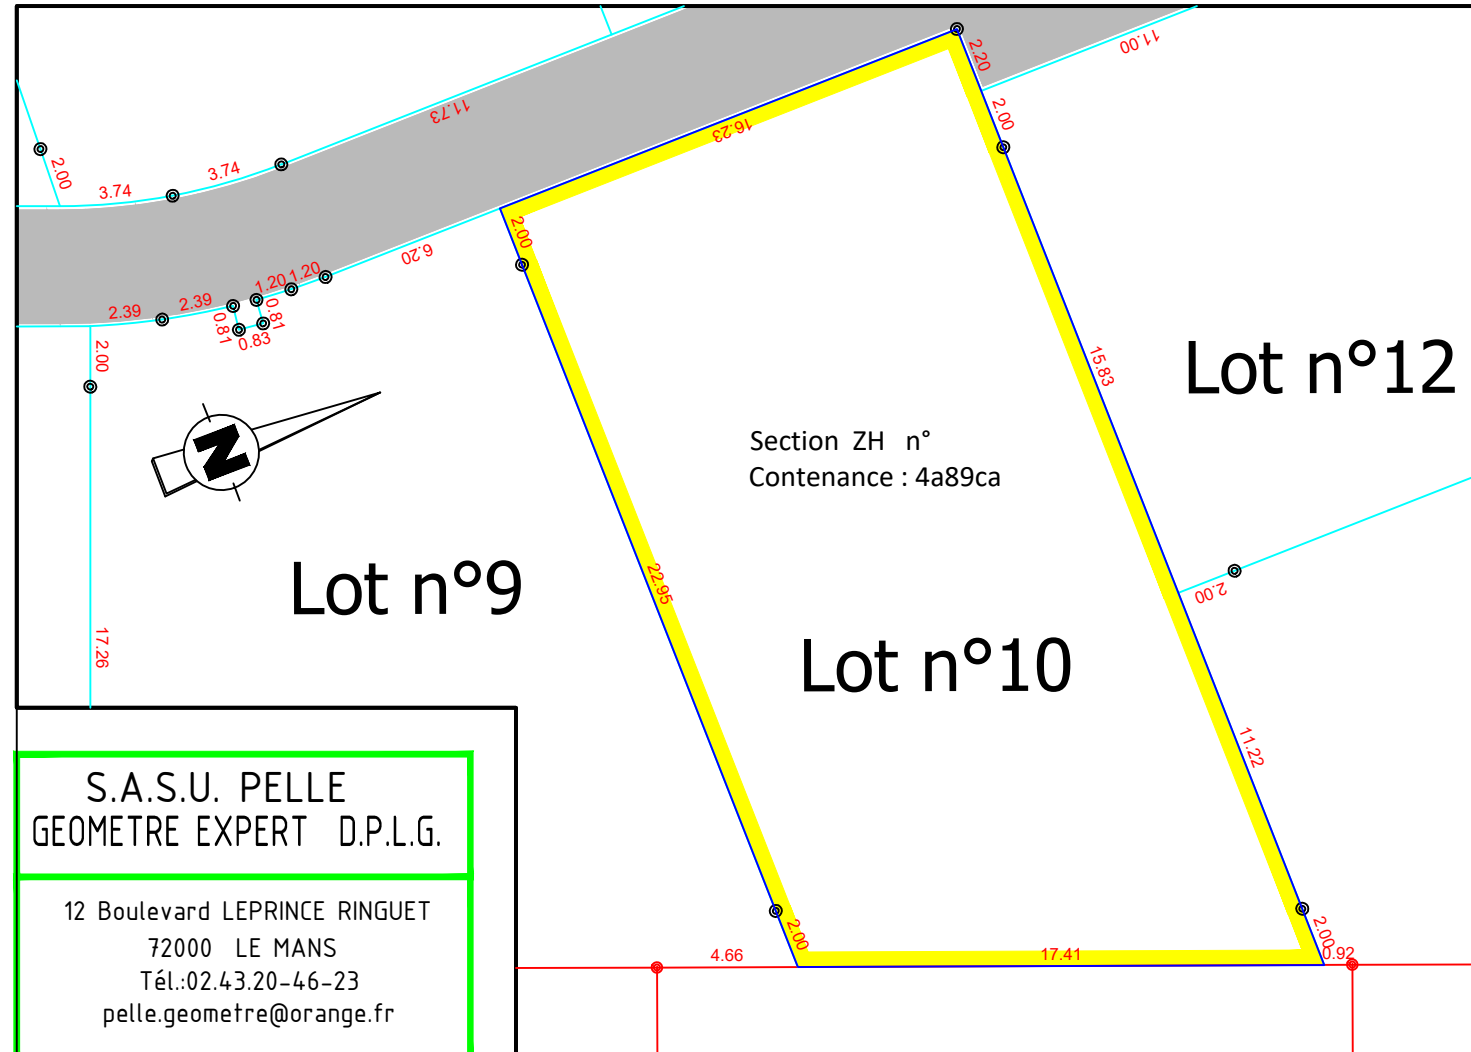

REGLEMENT GRAPHIQUE ECHELLE 1/250

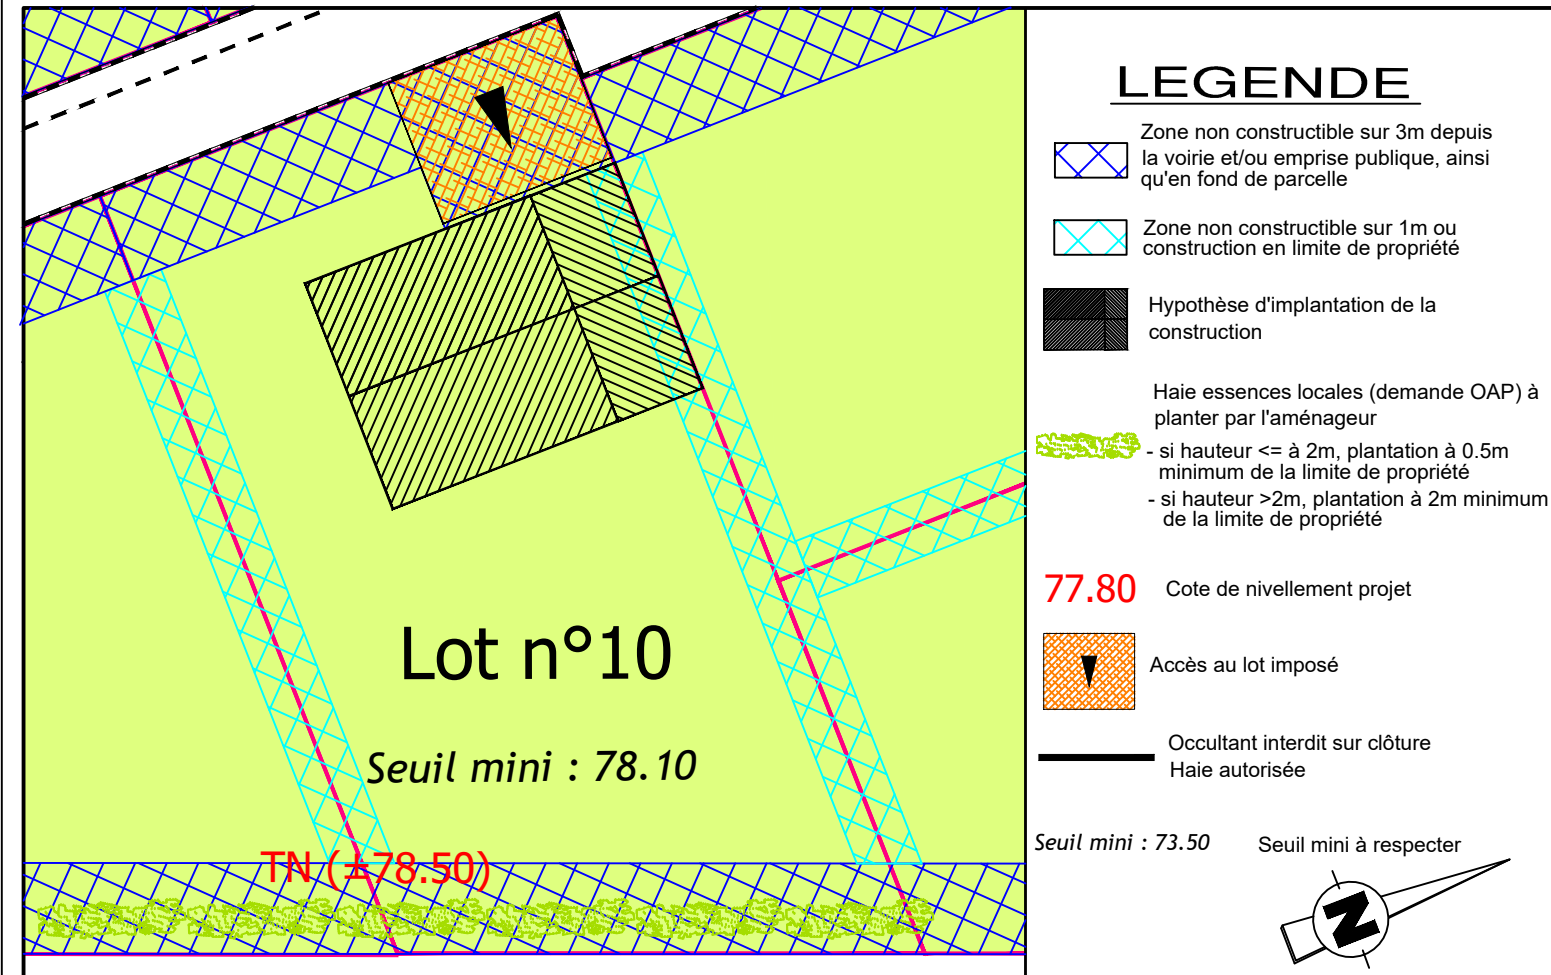

PLAN DES RESEAUX ECHELLE 1 / 250

