


# MONTFORT LE GESNOIS


Lotissement " Le Domaine Des Roses "

## PLAN DE VENTE DU LOT 10

### PLAN DE SITUATION

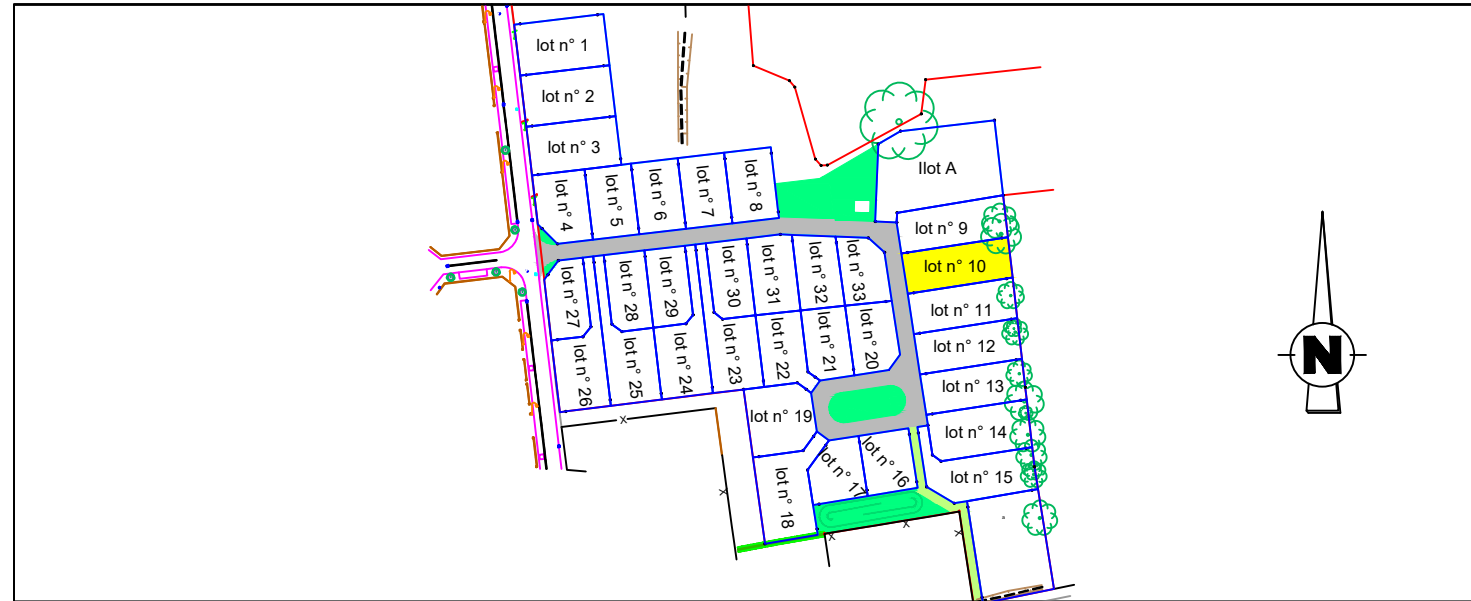

### PLAN DE BORNAGE ECHELLE 1 / 250

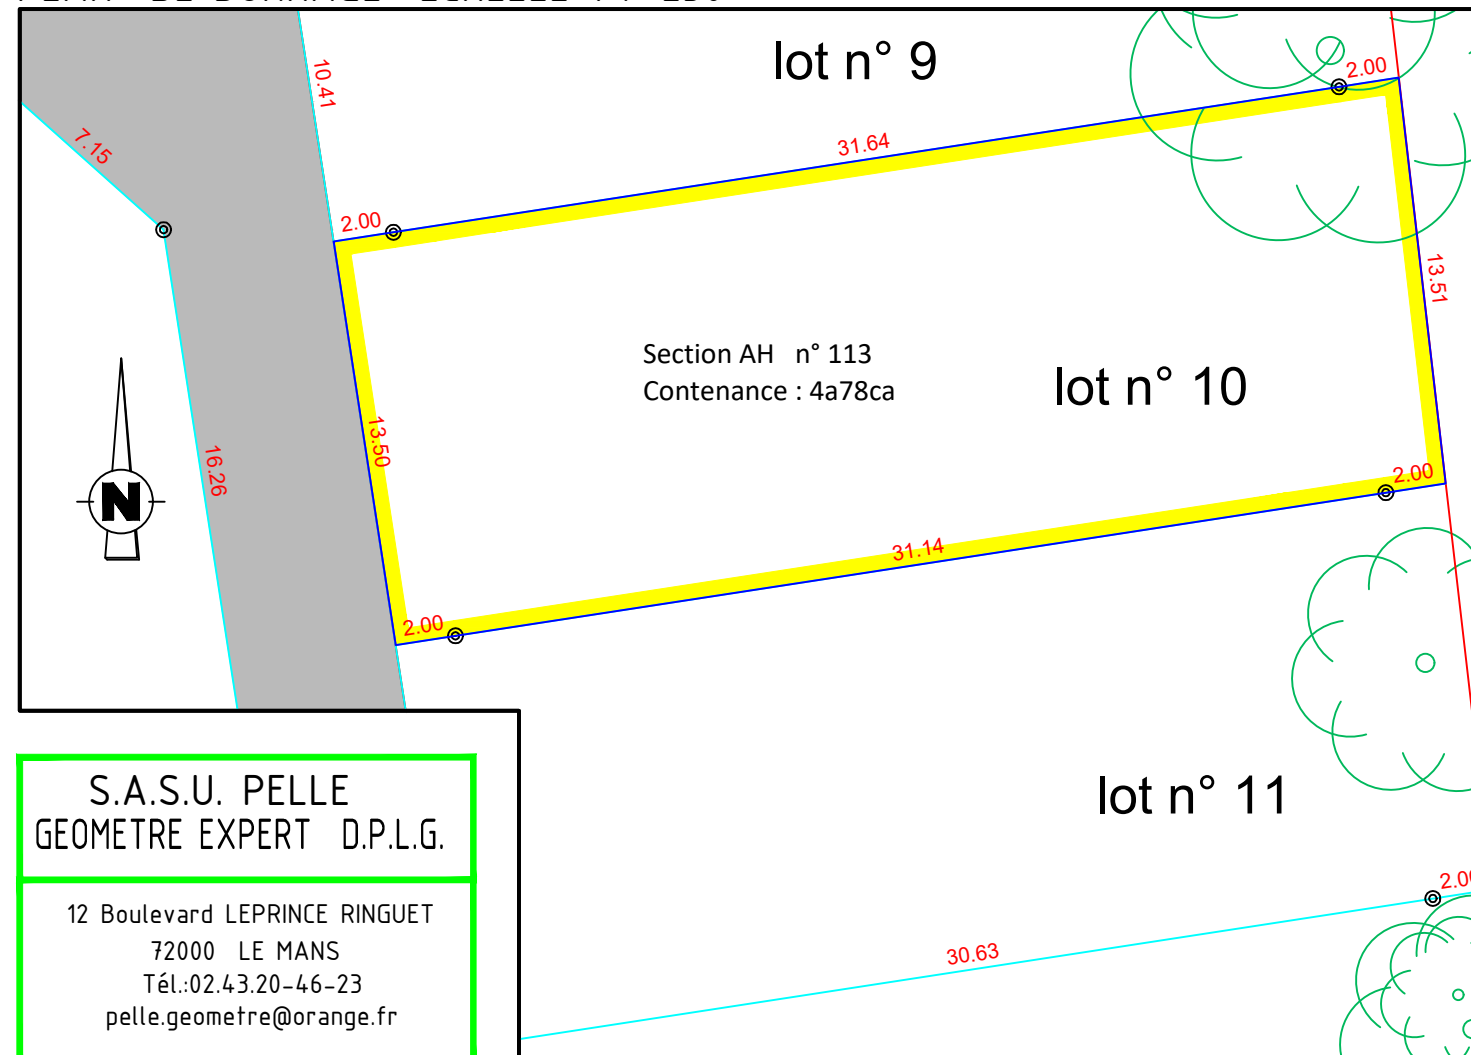


**S.A.S.U. PELLE**  
GEOMETRE EXPERT D.P.L.G.

12 Boulevard LEPRINCE RINGUET  
72000 LE MANS  
Tél.:02.43.20-46-23  
pelle.geometre@orange.fr




SAS SOFIAL  
1, rue Charles Fabry  
72013 LE MANS

### REGLEMENT GRAPHIQUE ECHELLE 1/250

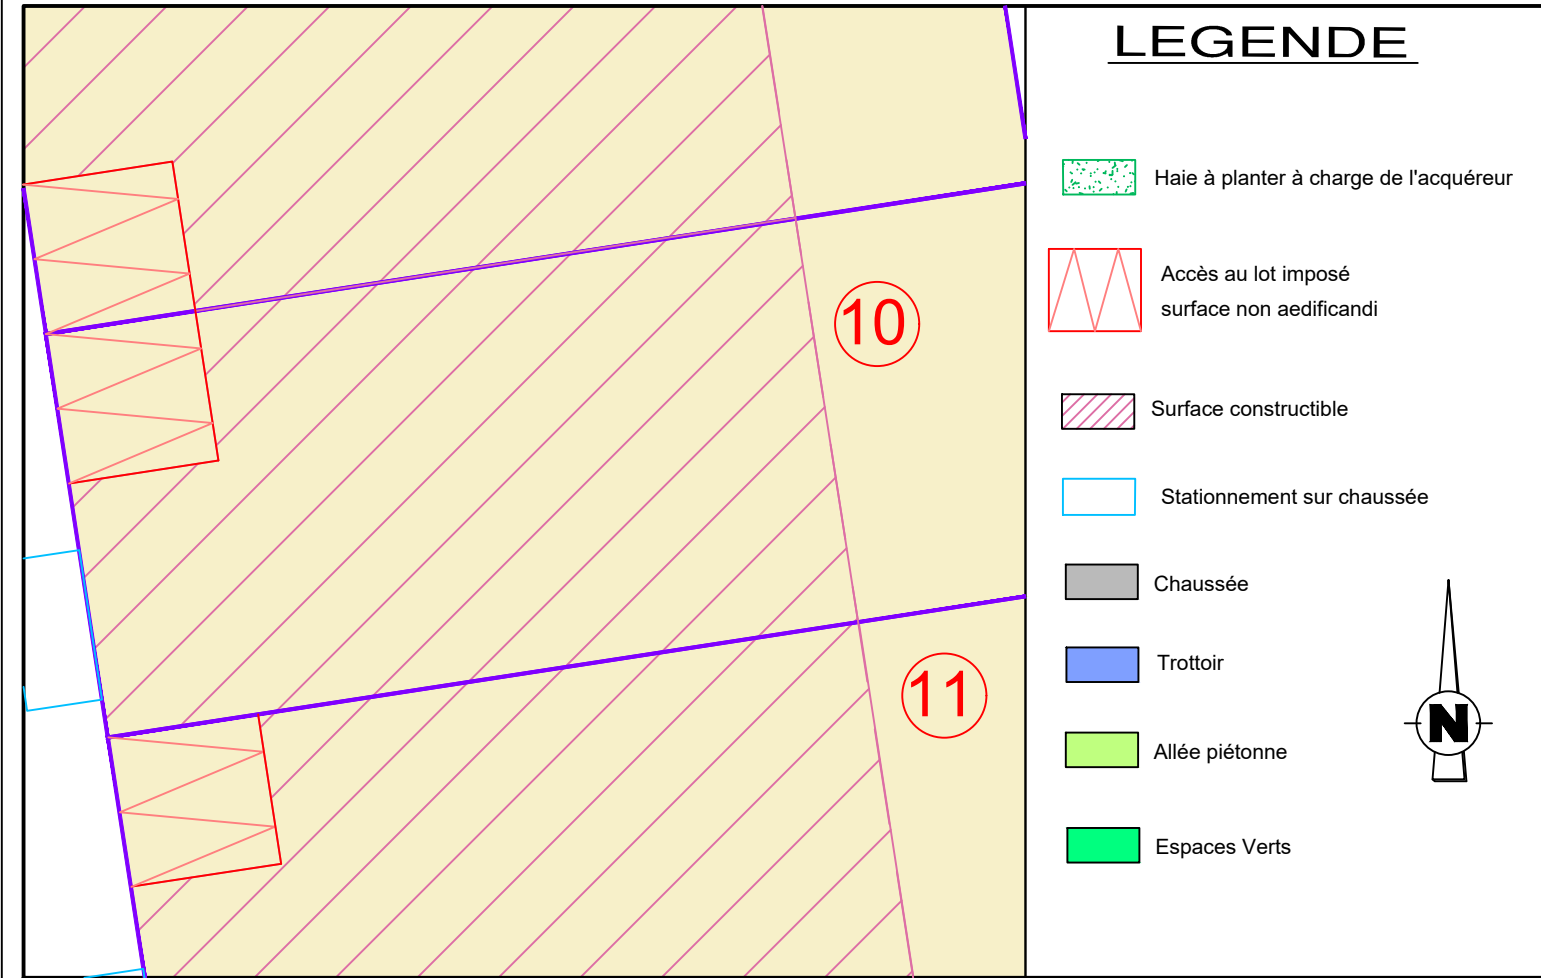

- #### LEGENDE
- Haie à planter à charge de l'acquéreur
  - Accès au lot imposé surface non aedificandi
  - Surface constructible
  - Stationnement sur chaussée
  - Chaussée
  - Trottoir
  - Allée piétonne
  - Espaces Verts

### PLAN DES RESEAUX ECHELLE 1 / 250

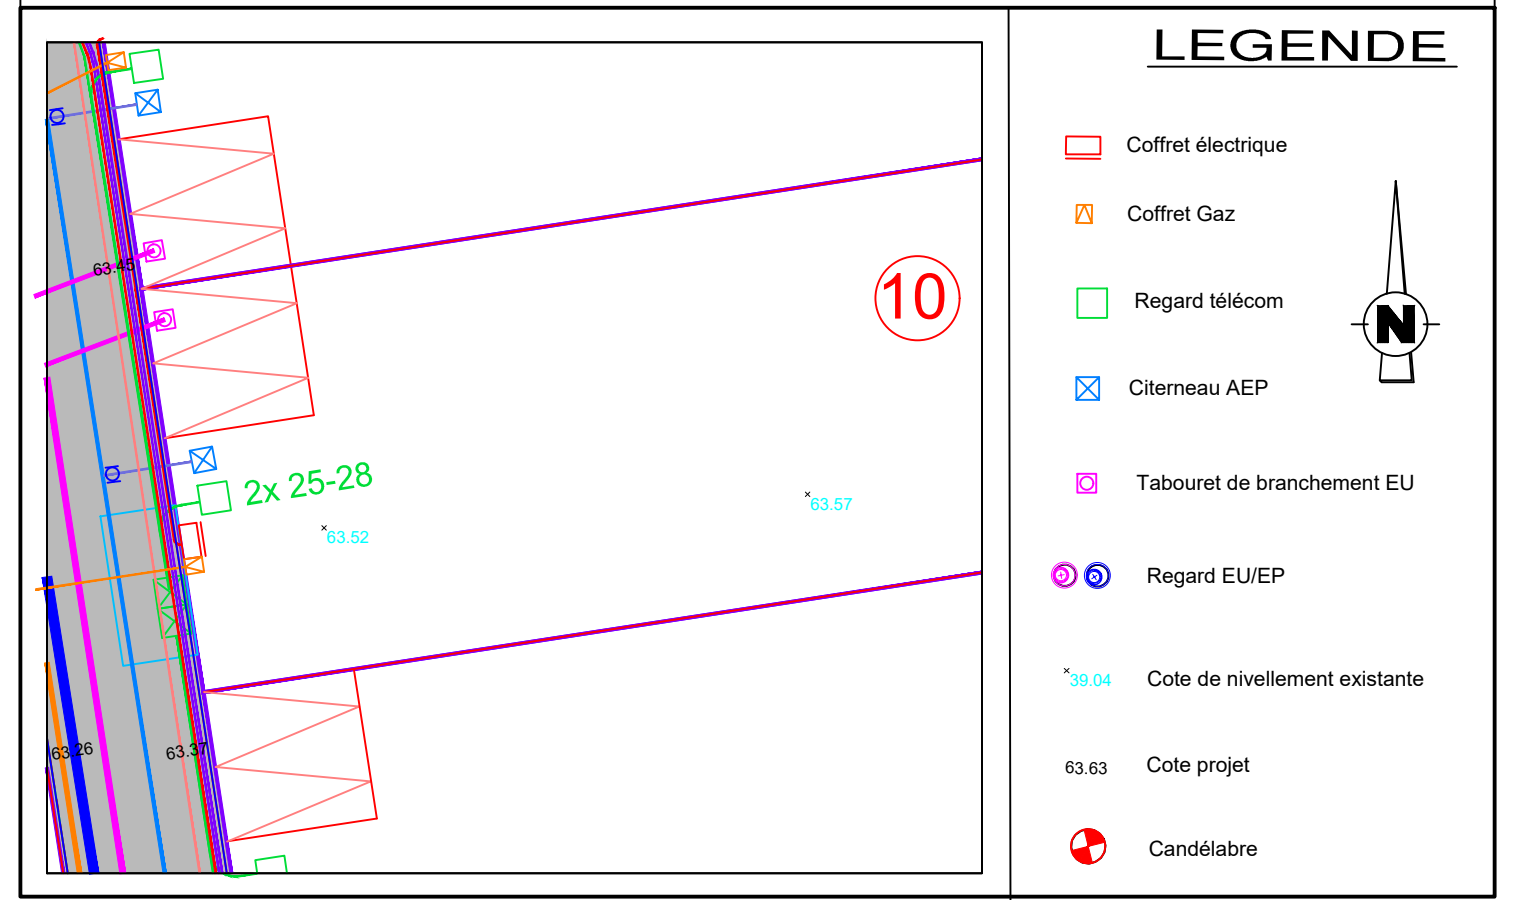

- #### LEGENDE
- Coffret électrique
  - Coffret Gaz
  - Regard télécom
  - Citerneau AEP
  - Tabouret de branchement EU
  - Regard EU/EP
  - Cote de nivellement existante
  - Cote projet
  - Candélabre