


MONTFORT LE GESNOIS


Lotissement " Le Domaine Des Roses "

PLAN DE VENTE DU LOT 21

PLAN DE SITUATION

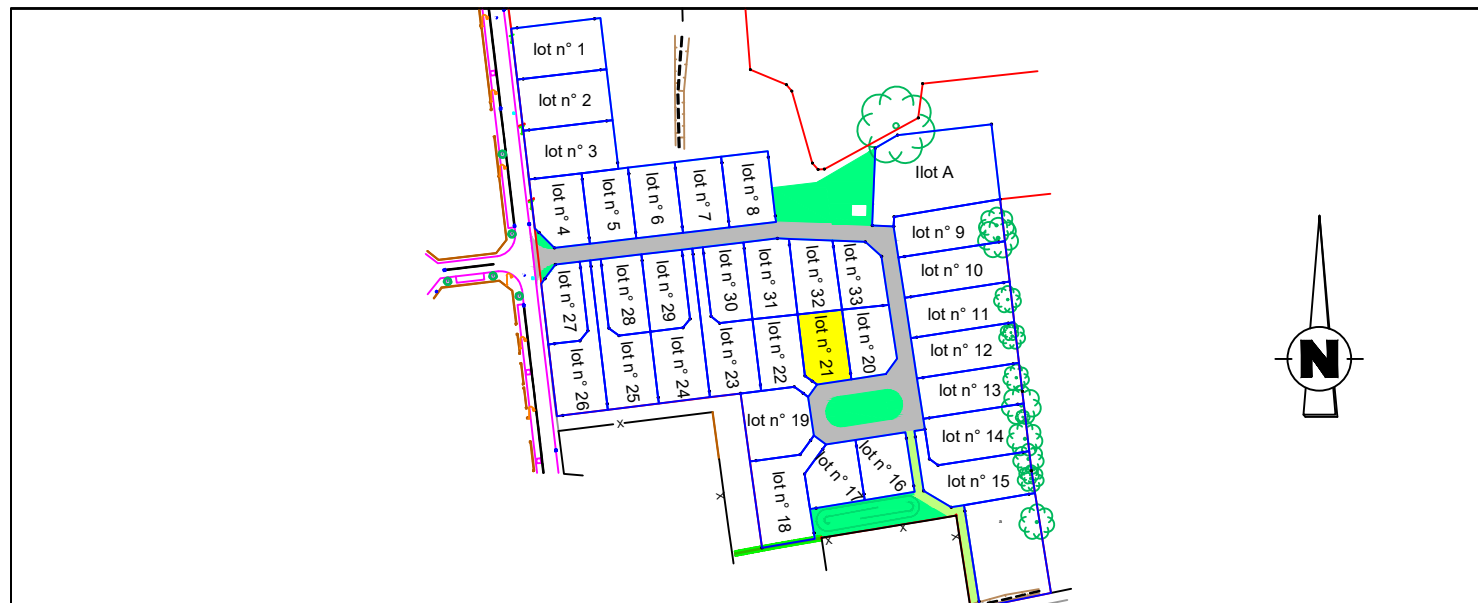

PLAN DE BORNAGE ECHELLE 1 / 250

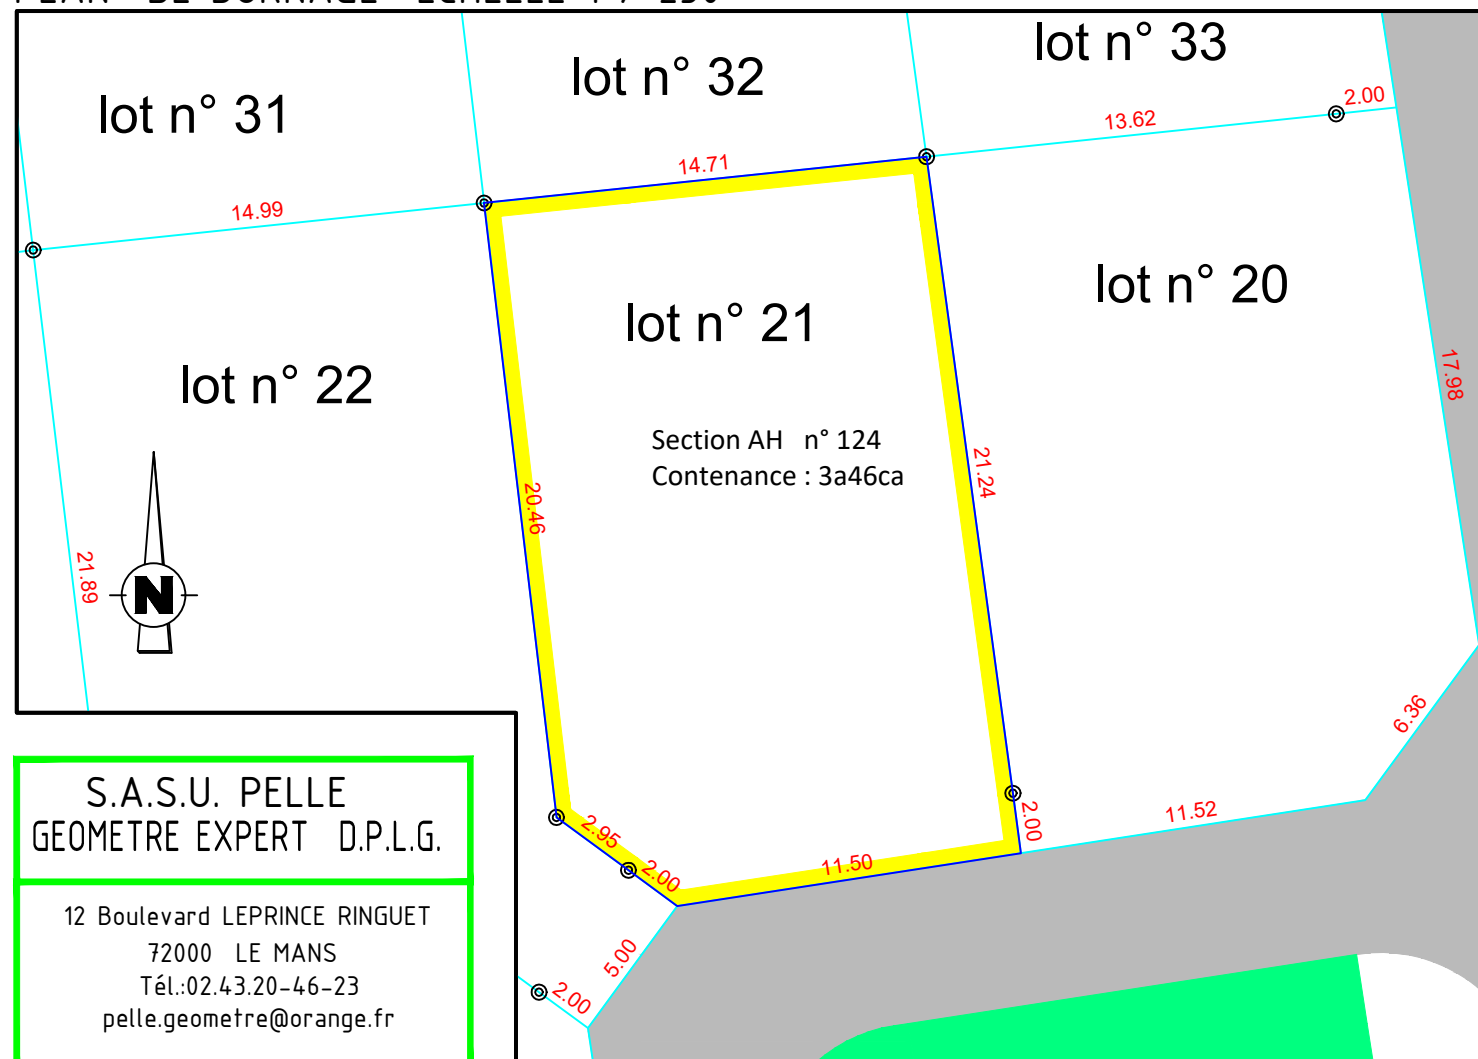


S.A.S.U. PELLE
GEOMETRE EXPERT D.P.L.G.

12 Boulevard LEPRINCE RINGUET
72000 LE MANS
Tél.:02.43.20-46-23
pelle.geometre@orange.fr



SAS SOFIAL
1, rue Charles Fabry
72013 LE MANS


REGLEMENT GRAPHIQUE ECHELLE 1/250

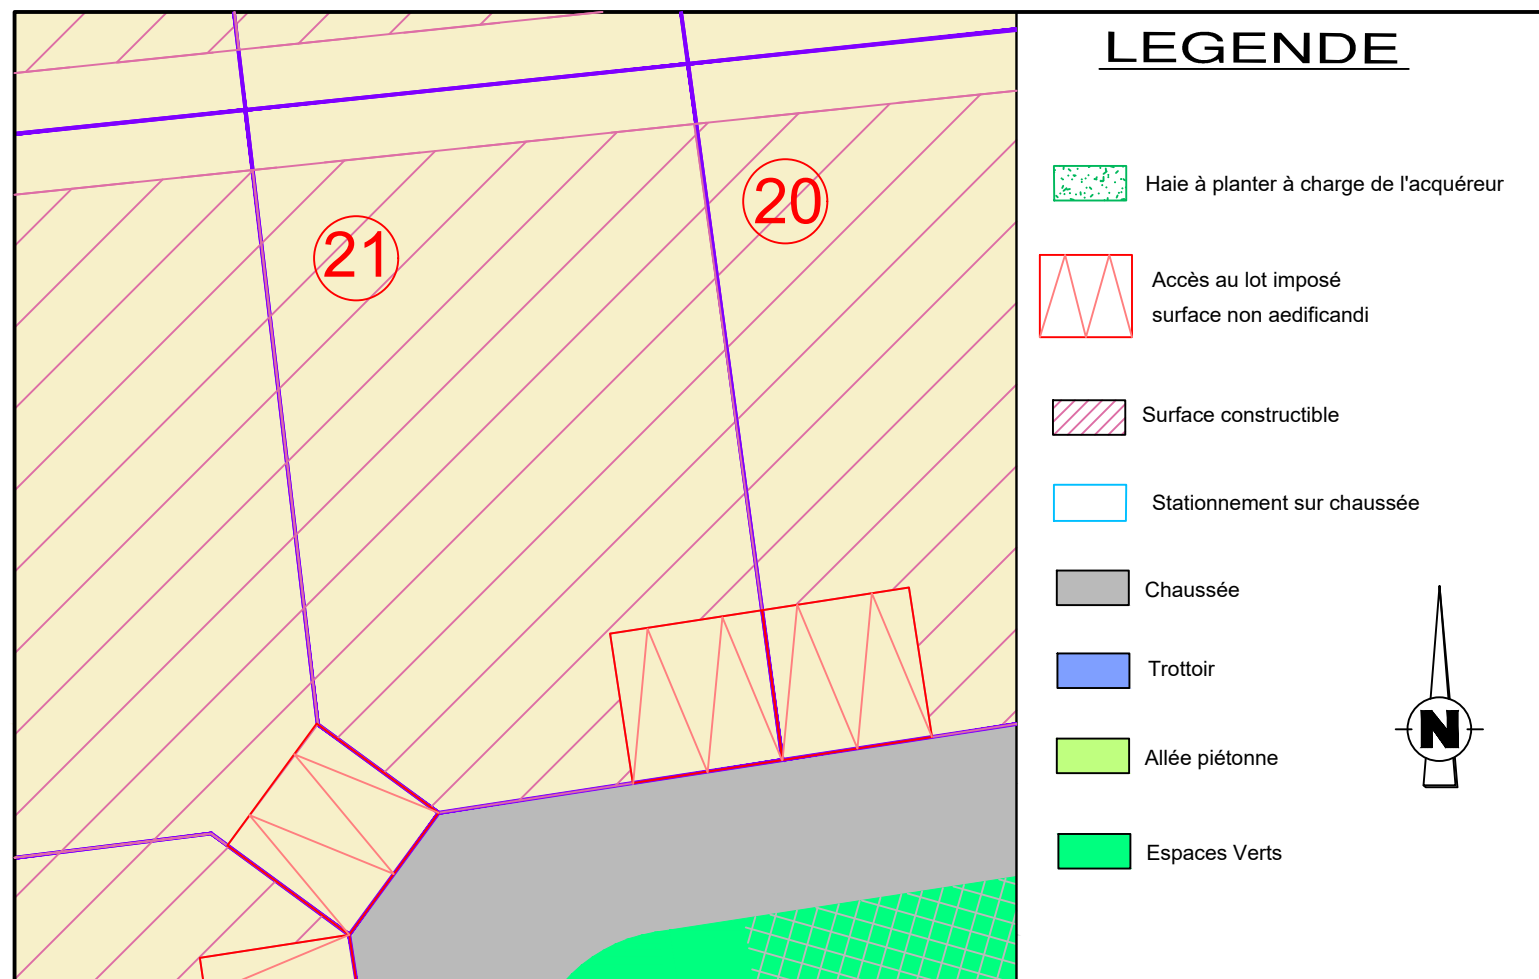

LEGENDE

- Haie à planter à charge de l'acquéreur
- Accès au lot imposé surface non aedificandi
- Surface constructible
- Stationnement sur chaussée
- Chaussée
- Trottoir
- Allée piétonne
- Espaces Verts

PLAN DES RESEAUX ECHELLE 1 / 250

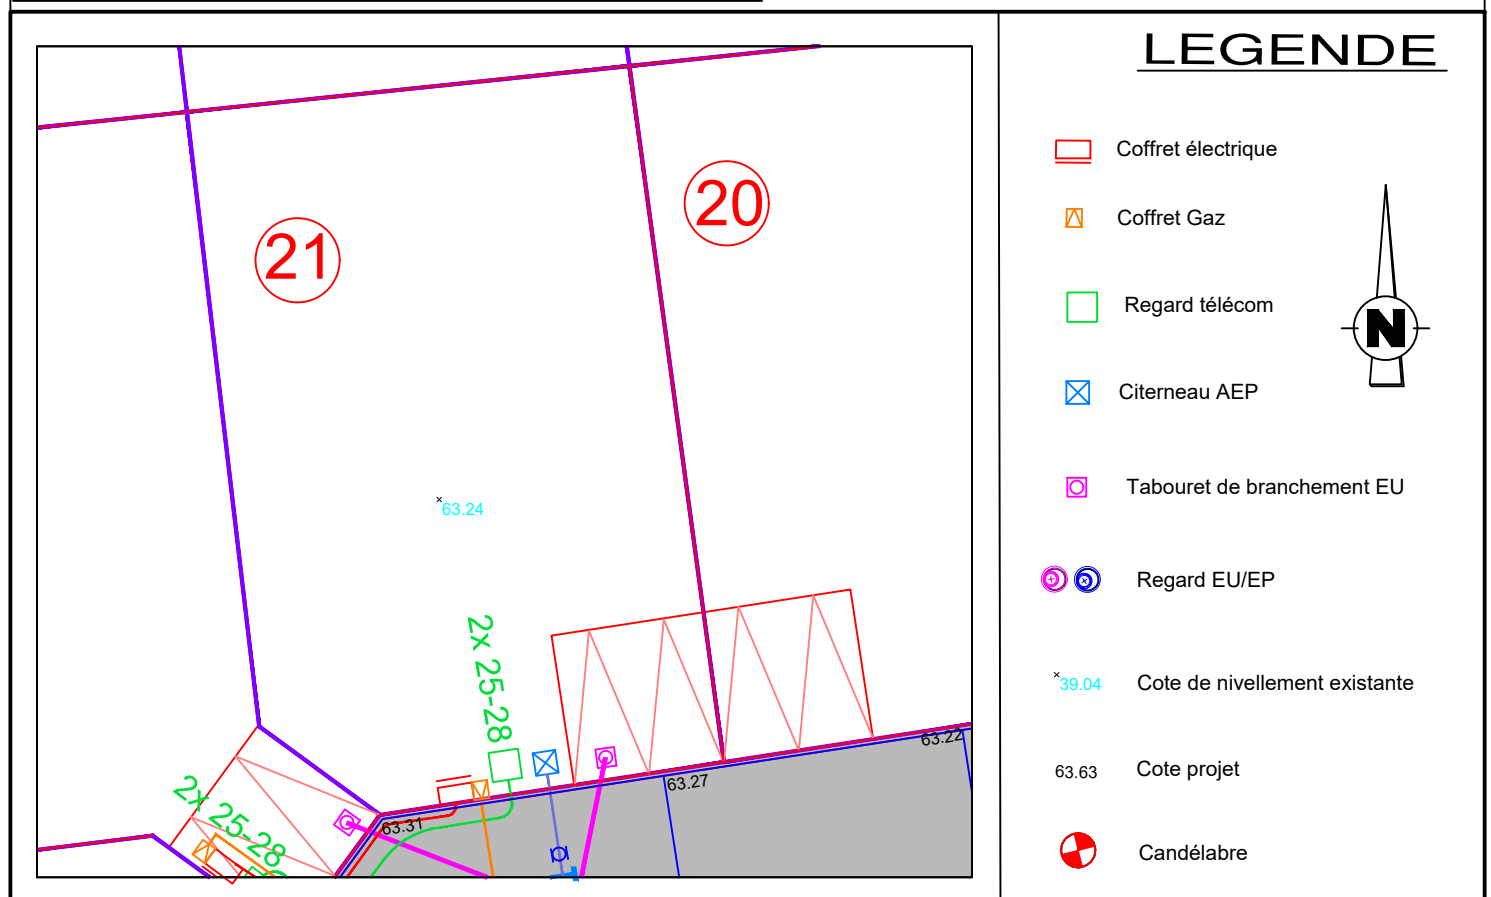

LEGENDE

- Coffret électrique
- Coffret Gaz
- Regard télécom
- Citerneau AEP
- Tabouret de branchement EU
- Regard EU/EP
- Cote de nivellement existante
- Cote projet
- Candélabre