


# LUITRE DOMPIERRE

Lotissement "Tourmaline"

## PLAN DE VENTE DU LOT 31

PLAN DE SITUATION

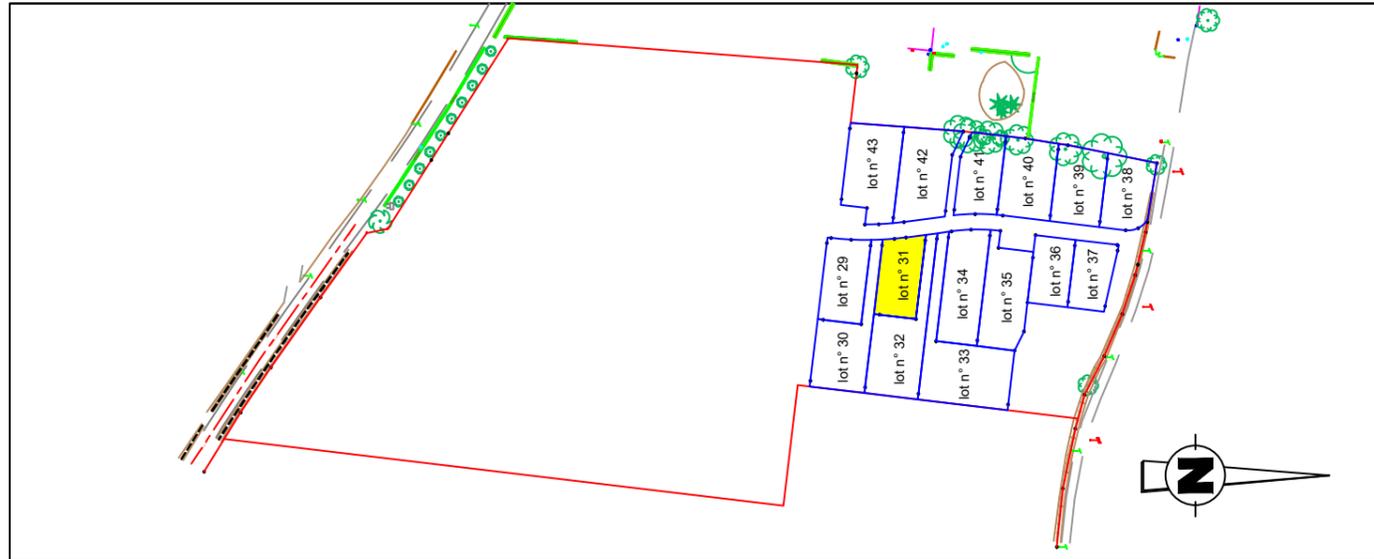


PLAN DE BORNAGE ECHELLE 1 / 250



SAS SOFIAL  
1, rue Charles Fabry  
72013 LE MANS

REGLEMENT GRAPHIQUE ECHELLE 1/250

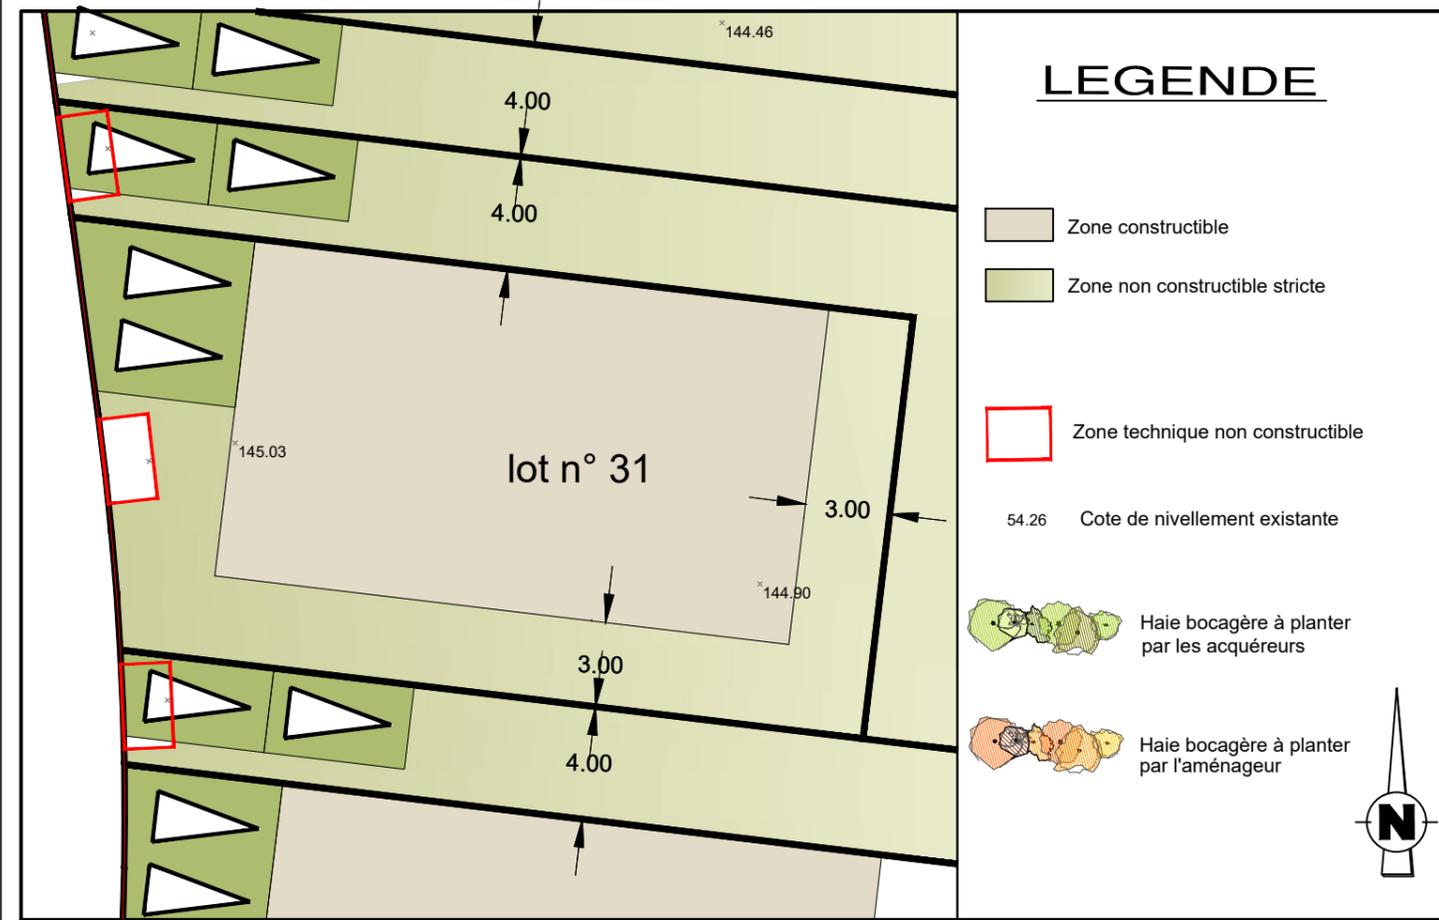


### LEGENDE

- Zone constructible
- Zone non constructible stricte
- Zone technique non constructible
- 54.26 Cote de nivellement existante
- Haie bocagère à planter par les acquéreurs
- Haie bocagère à planter par l'aménageur



PLAN DES RESEAUX ECHELLE 1 / 250

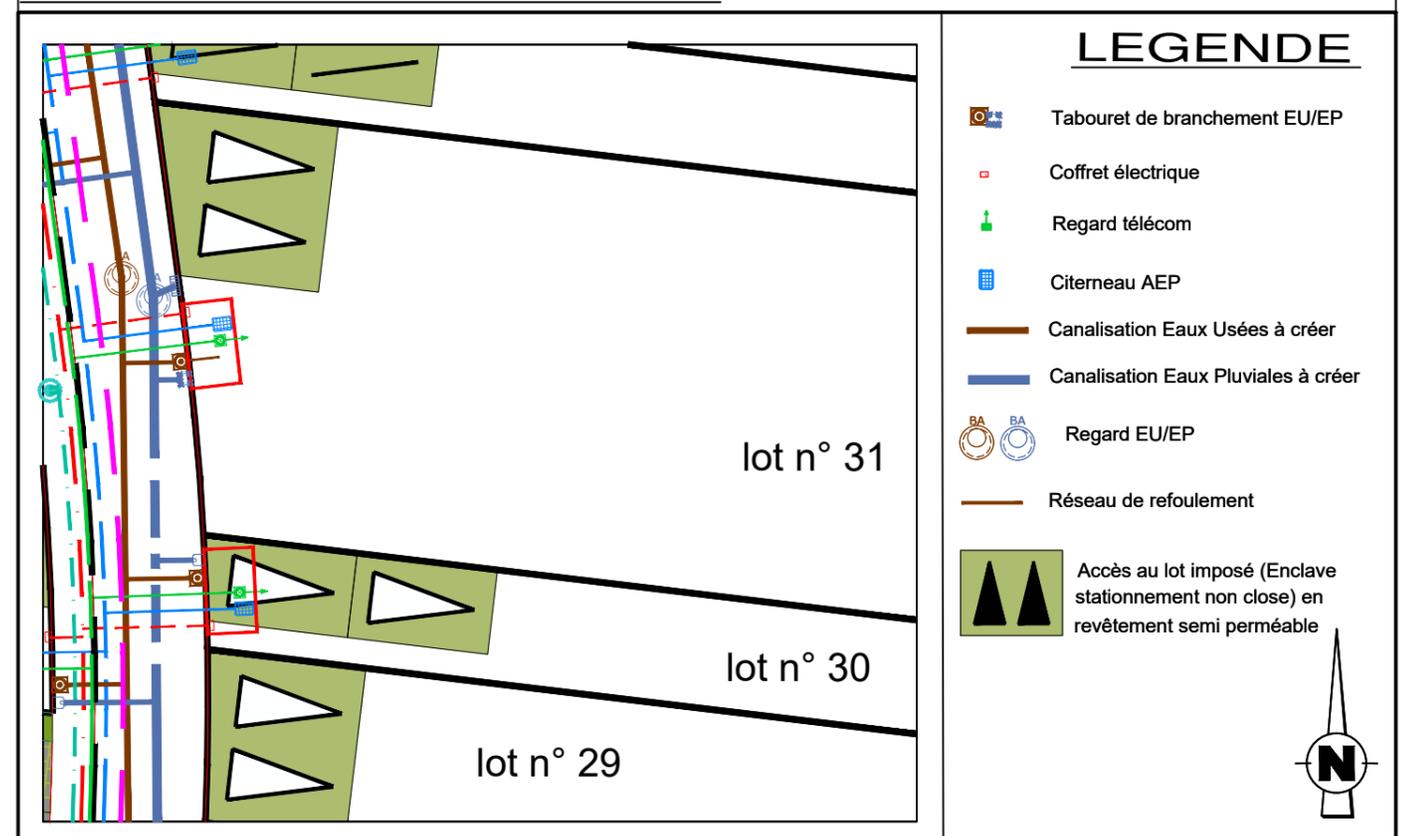

### LEGENDE

- Tabouret de branchement EU/EP
- Coffret électrique
- Regard télécom
- Citerneau AEP
- Canalisations Eaux Usées à créer
- Canalisations Eaux Pluviales à créer
- Regard EU/EP
- Réseau de refoulement
- Accès au lot imposé (Enclave stationnement non close) en revêtement semi perméable



lot n° 42

lot n° 34

lot n° 33

lot n° 32

lot n° 31

lot n° 30

lot n° 29

Voie Nouvelle

Section AS n°  
Contenance : 4a22ca

S.A.S.U. PELLE  
GEOMETRE EXPERT D.P.L.G.

12 Boulevard LEPRINCE RINGUET  
72000 LE MANS  
Tél.:02.43.20-46-23  
pelle.geometre@orange.fr

Dossier n° 21200 Le 04/04/2024