


LUITRE DOMPIERRE

Lotissement "Tourmaline"

PLAN DE VENTE DU LOT 33

PLAN DE SITUATION

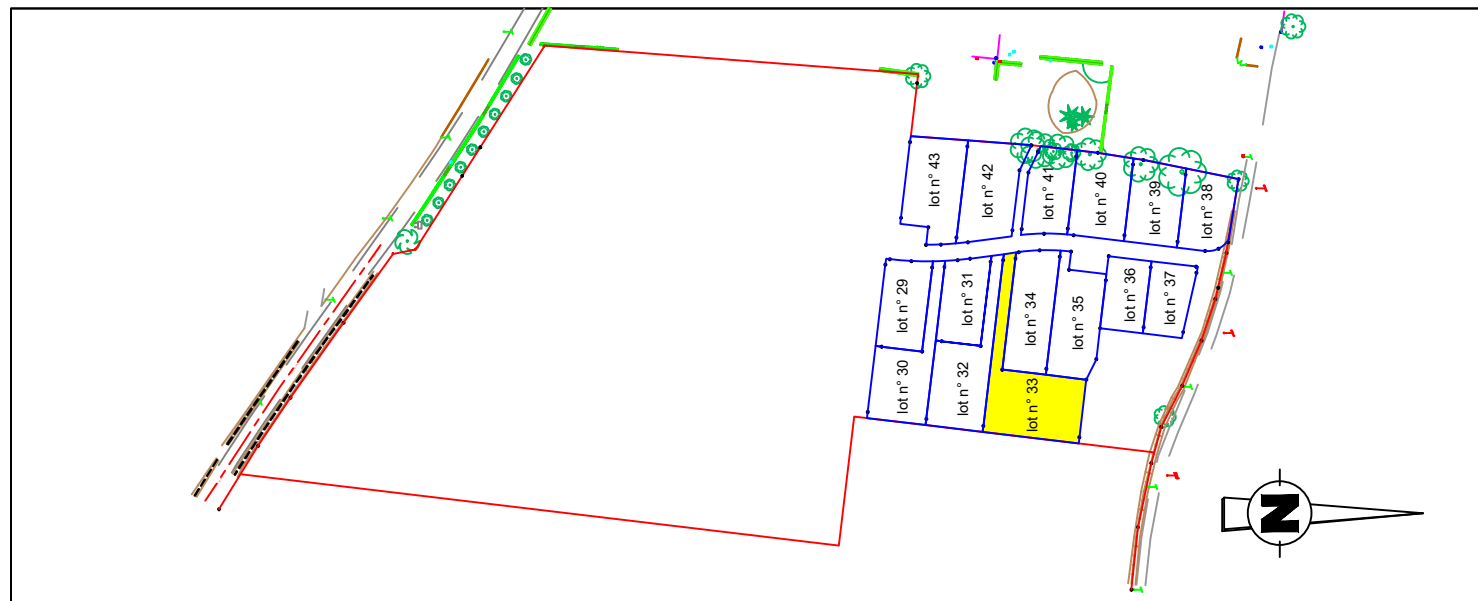

PLAN DE BORNAGE ECHELLE 1 / 500




SAS SOFIAL
1, rue Charles Fabry
72013 LE MANS

REGLEMENT GRAPHIQUE ECHELLE 1/500




LEGENDE

- Zone constructible
- Zone non constructible stricte
- Zone technique non constructible
- 54.26 Cote de nivellement existante
- 5.00
- Haie bocagère à planter par les acquéreurs
- Haie bocagère à planter par l'aménageur

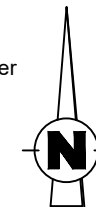


PLAN DES RESEAUX ECHELLE 1 / 250

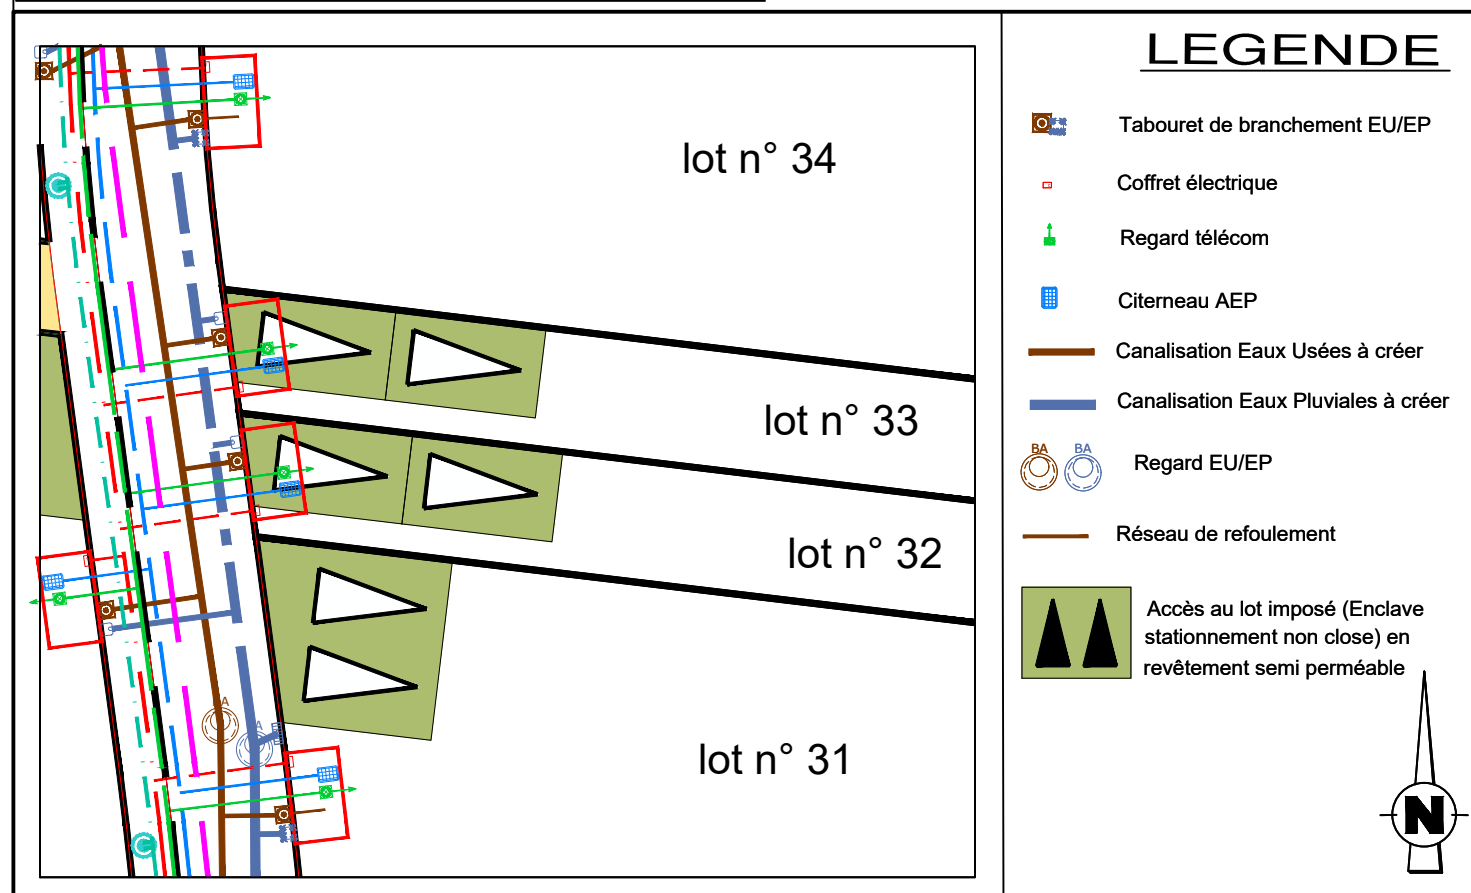

LEGENDE

- Tabouret de branchement EU/EP
- Coffret électrique
- Regard télécom
- Citerneau AEP
- Canalisations Eaux Usées à créer
- Canalisations Eaux Pluviales à créer
- Regard EU/EP
- Réseau de refoulement
- Accès au lot imposé (Enclave stationnement non close) en revêtement semi perméable

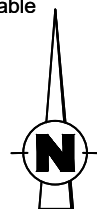

Dossier n° 21200 Le 04/04/2024

lot n° 40

lot n° 36

lot n° 35

lot n° 33

lot n° 41


lot n° 34

Section AS n°
Contenance : 8a33ca

lot n° 42

lot n° 31

lot n° 32

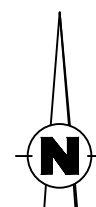

lot n° 34

lot n° 33

lot n° 32

lot n° 31



S.A.S.U. PELLE
GEOMETRE EXPERT D.P.L.G.

12 Boulevard LEPRINCE RINGUET
72000 LE MANS
Tél.: 02.43.20.46-23
pelle.geometre@orange.fr