


LUITRE DOMPIERRE

Lotissement "Tourmaline"

PLAN DE VENTE DU LOT 34

PLAN DE SITUATION

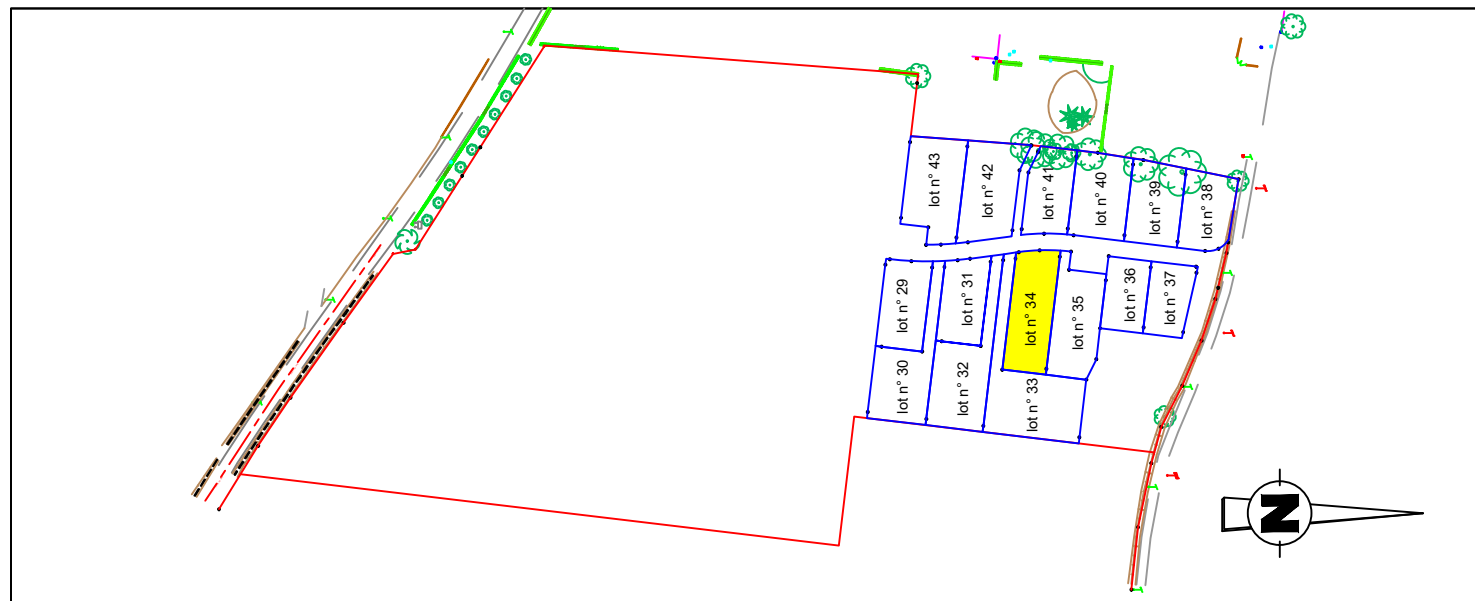

PLAN DE BORNAGE ECHELLE 1 / 250



SAS SOFIAL
1, rue Charles Fabry
72013 LE MANS

REGLEMENT GRAPHIQUE ECHELLE 1/500




LEGENDE

- Zone constructible
- Zone non constructible stricte
- Zone technique non constructible
- 54.26 Cote de nivellement existante
- Haie bocagère à planter par les acquéreurs
- Haie bocagère à planter par l'aménageur



PLAN DES RESEAUX ECHELLE 1 / 250

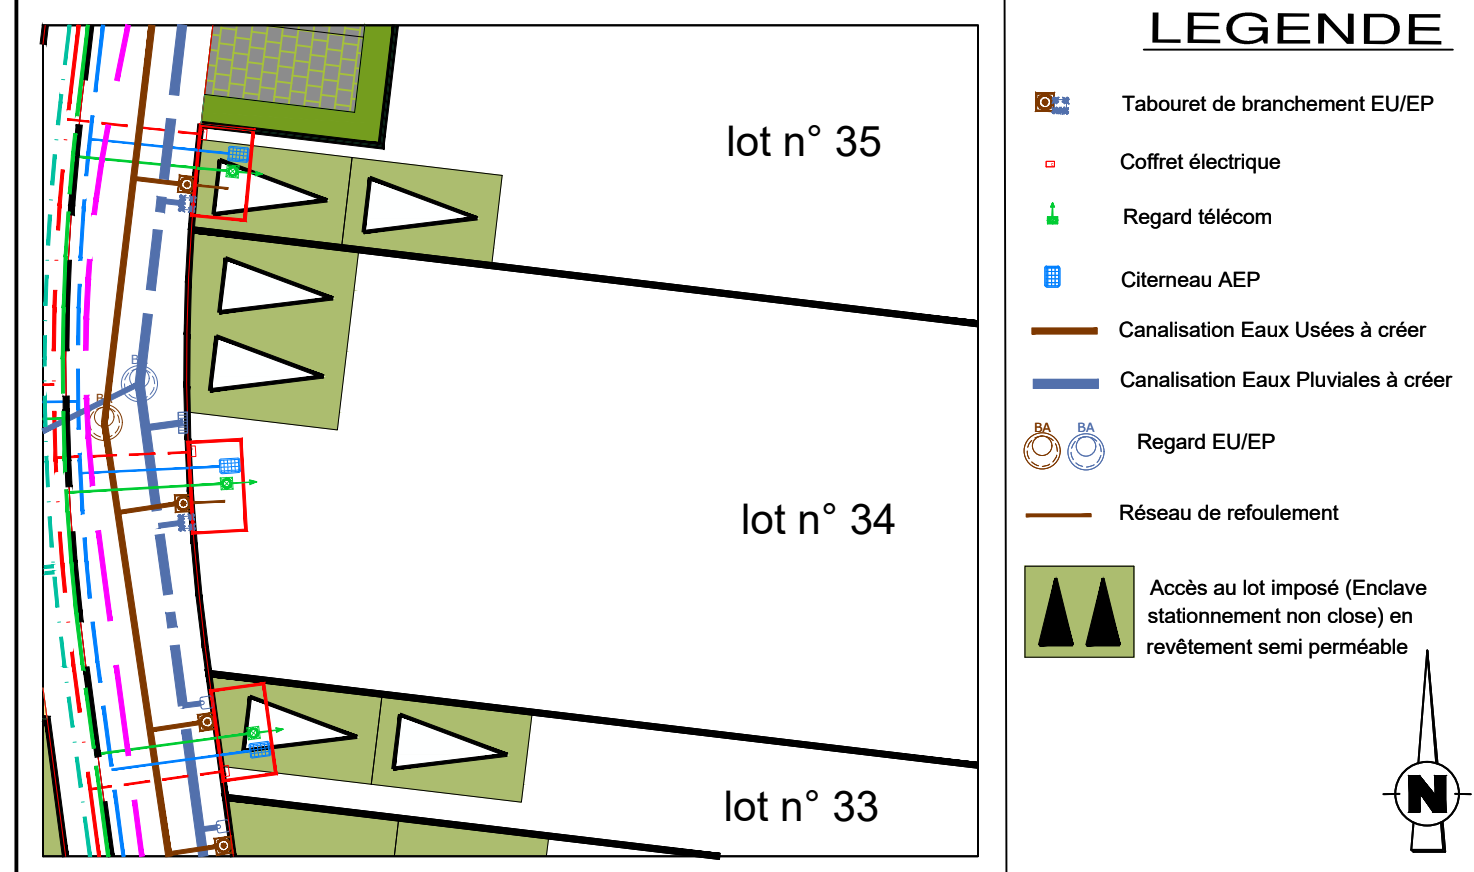


LEGENDE

- Tabouret de branchement EU/EP
- Coffret électrique
- Regard télécom
- Citerneau AEP
- Canalisation Eaux Usées à créer
- Canalisation Eaux Pluviales à créer
- Regard EU/EP
- Réseau de refoulement
- Accès au lot imposé (Enclave stationnement non close) en revêtement semi perméable



Dossier n° 21200 Le 04/04/2024

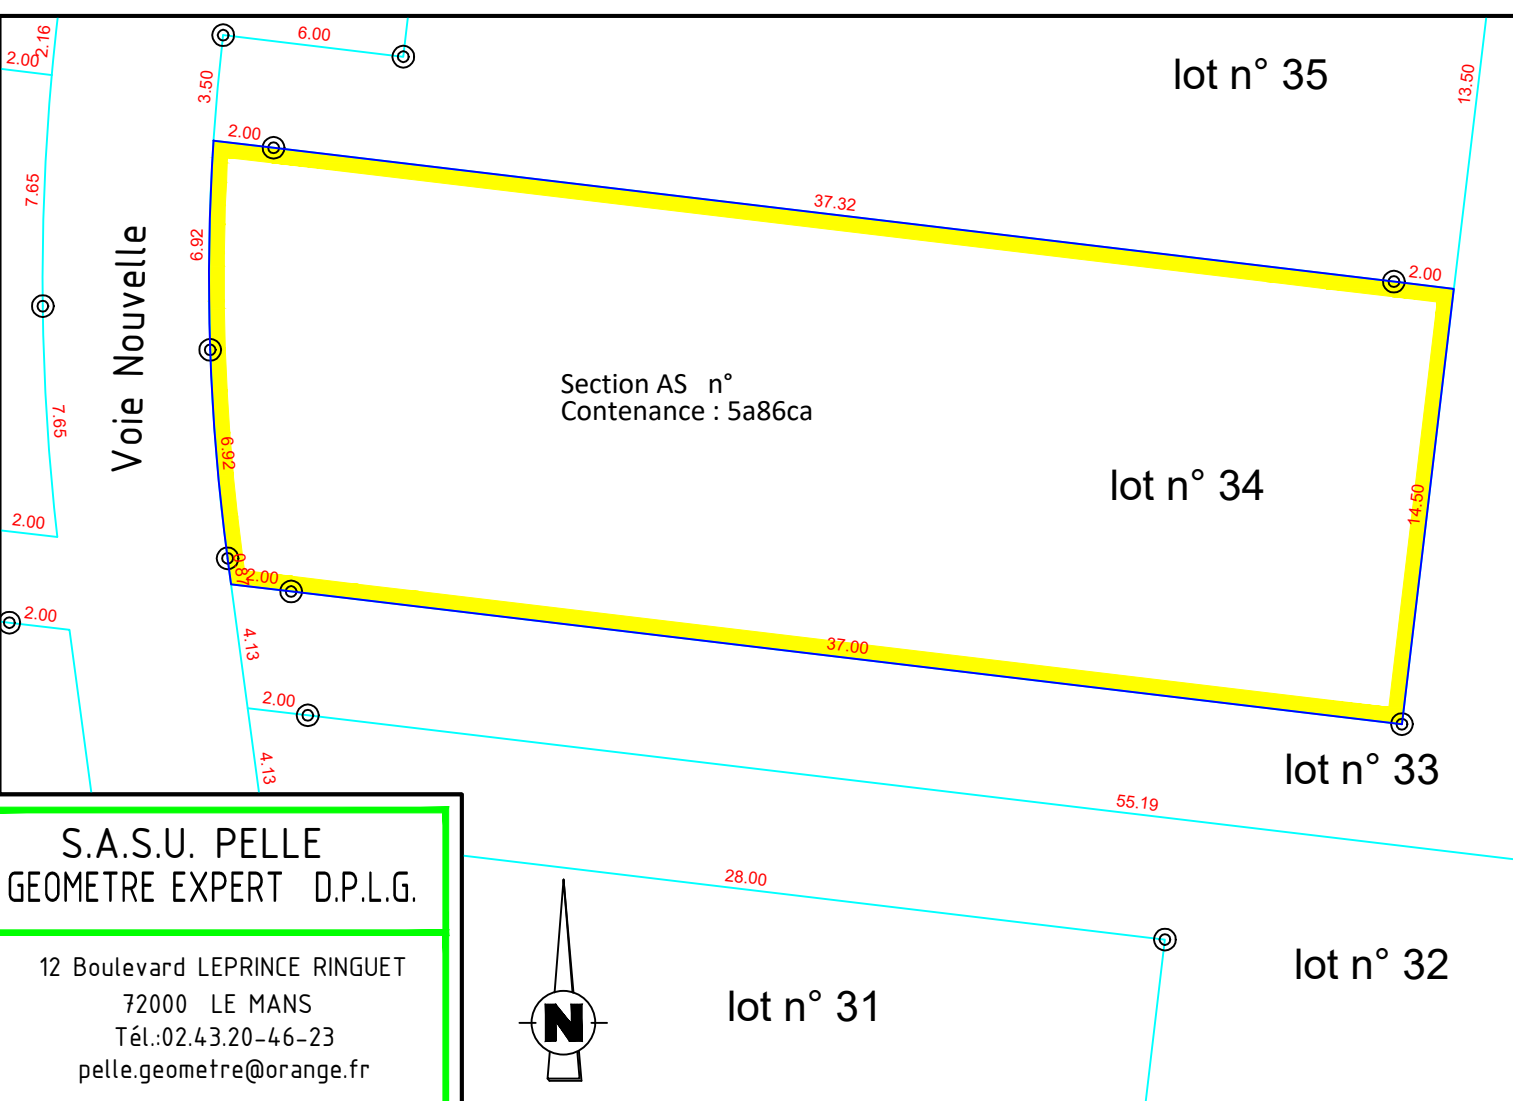

S.A.S.U. PELLE
GEOMETRE EXPERT D.P.L.G.
12 Boulevard LEPRINCE RINGUET
72000 LE MANS
Tél.: 02.43.20.46.23
pelle.geometre@orange.fr

