


LUITRE DOMPIERRE

Lotissement " Tourmaline "

PLAN DE VENTE DU LOT 39

PLAN DE SITUATION

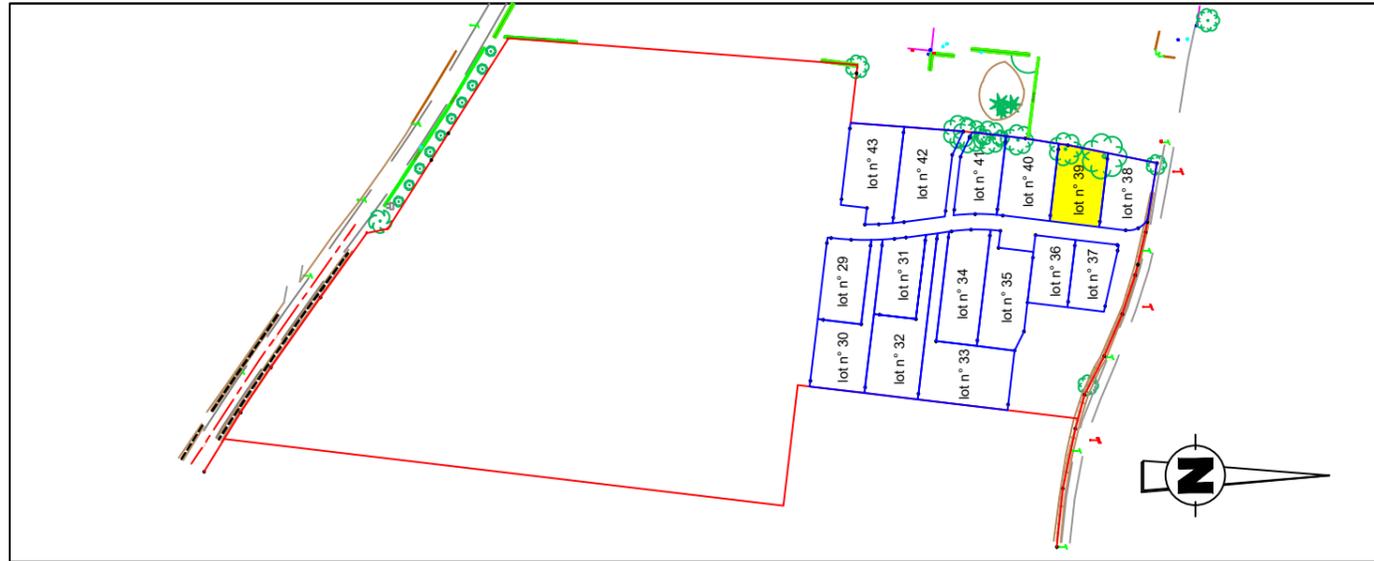


PLAN DE BORNAGE ECHELLE 1 / 250



SAS SOFIAL
1, rue Charles Fabry
72013 LE MANS


REGLEMENT GRAPHIQUE ECHELLE 1/250

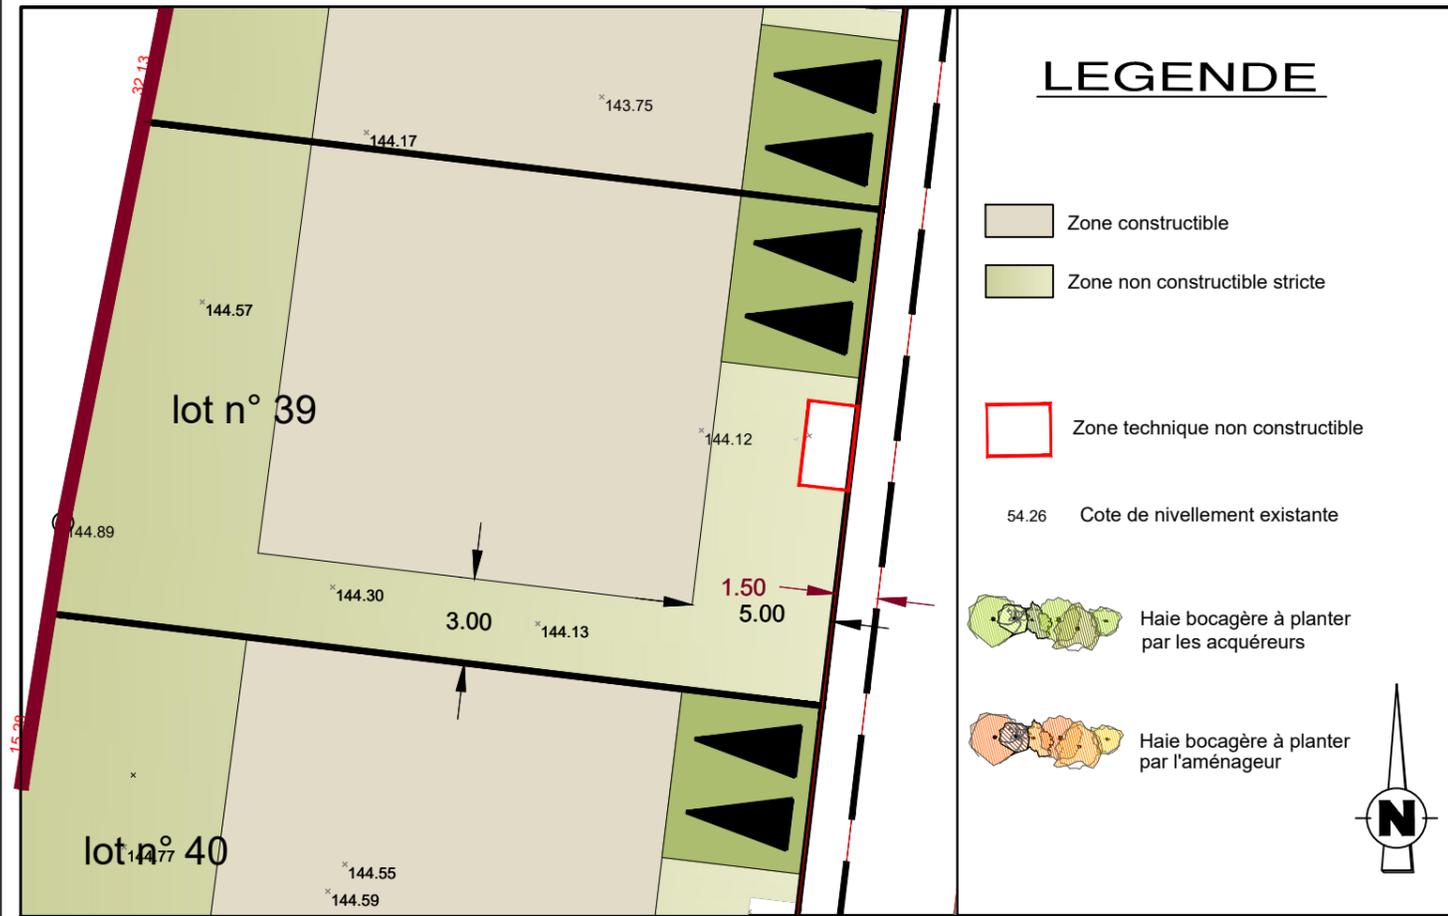

LEGENDE

- Zone constructible
- Zone non constructible stricte
- Zone technique non constructible
- 54.26 Cote de nivellement existante
- Haie bocagère à planter par les acquéreurs
- Haie bocagère à planter par l'aménageur

PLAN DES RESEAUX ECHELLE 1 / 250

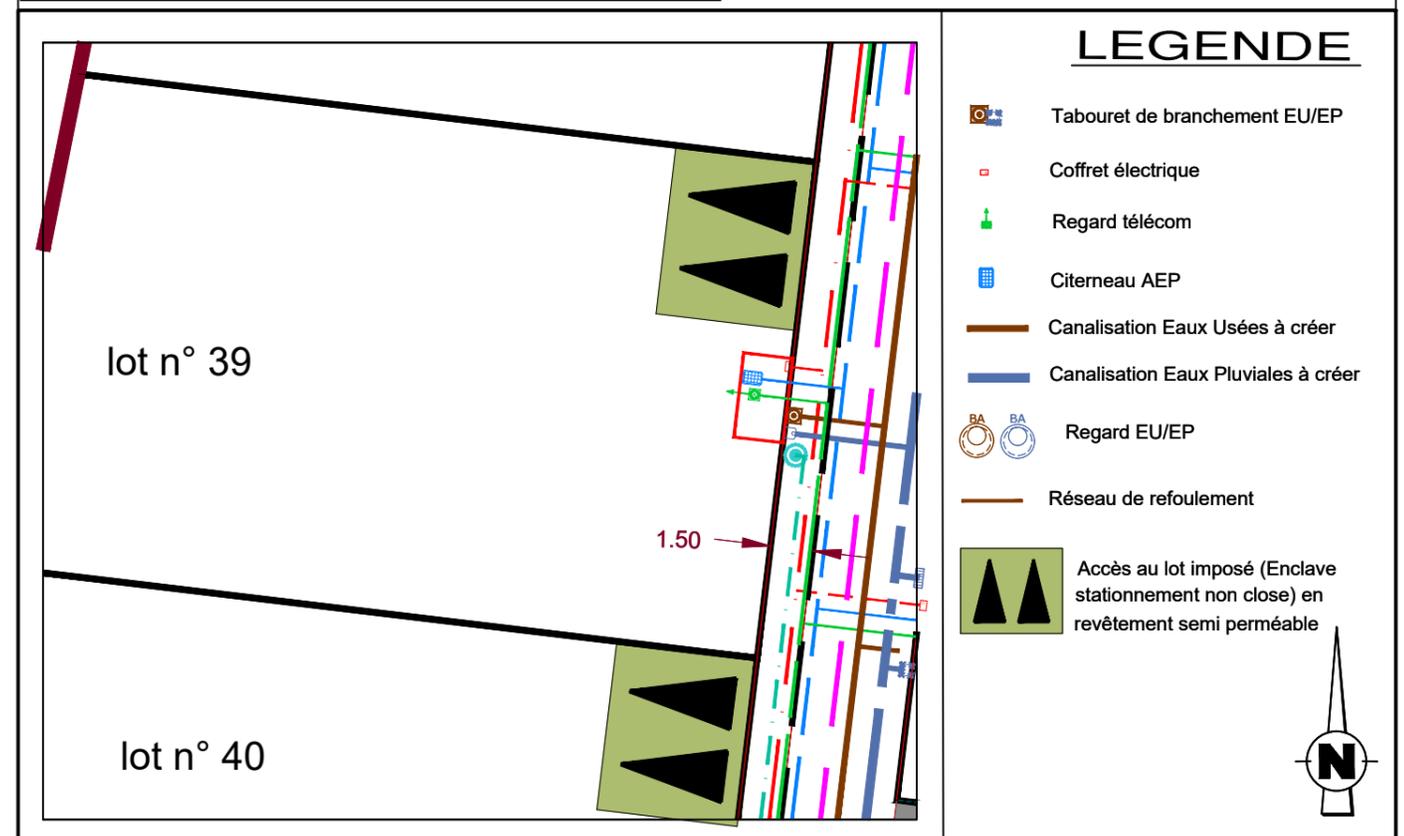

LEGENDE

- Tabouret de branchement EU/EP
- Coffret électrique
- Regard télécom
- Citerneau AEP
- Canalisation Eaux Usées à créer
- Canalisation Eaux Pluviales à créer
- Regard EU/EP
- Réseau de refoulement
- Accès au lot imposé (Enclave stationnement non close) en revêtement semi perméable

Dossier n° 21200 Le 04/04/2024



lot n° 38

lot n° 39

lot n° 40

Section AS n°
Contenance : 4a77ca

Voie Nouvelle

S.A.S.U. PELLE
GEOMETRE EXPERT D.P.L.G.

12 Boulevard LEPRINCE RINGUET
72000 LE MANS
Tél.:02.43.20-46-23
pelle.geometre@orange.fr